




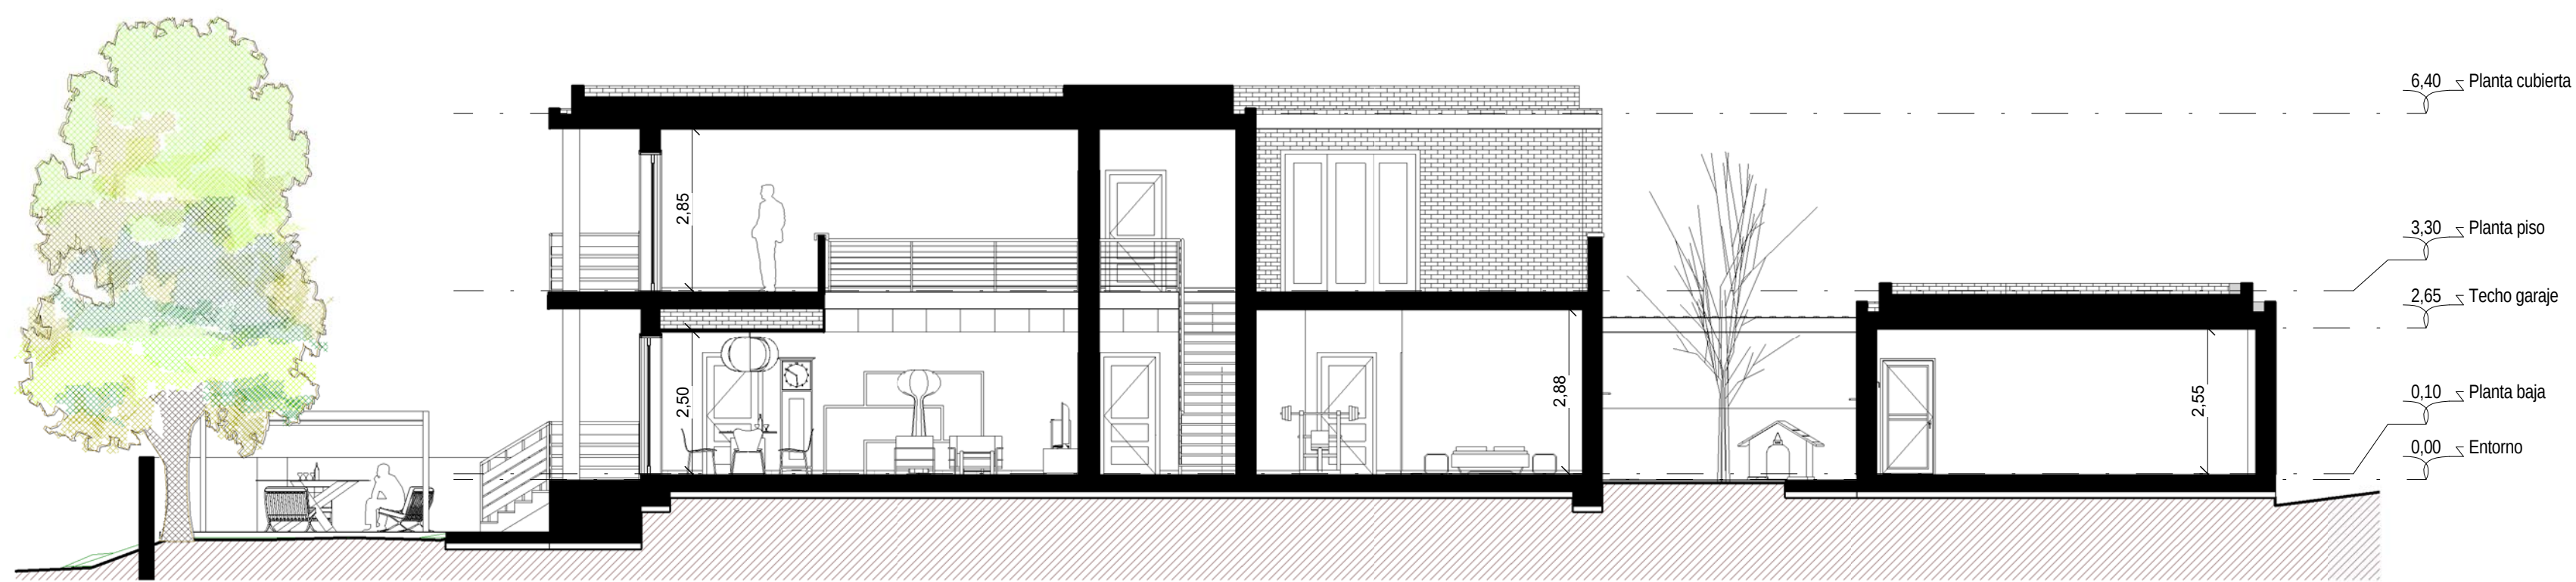


5 Sección longitudinal
1:100

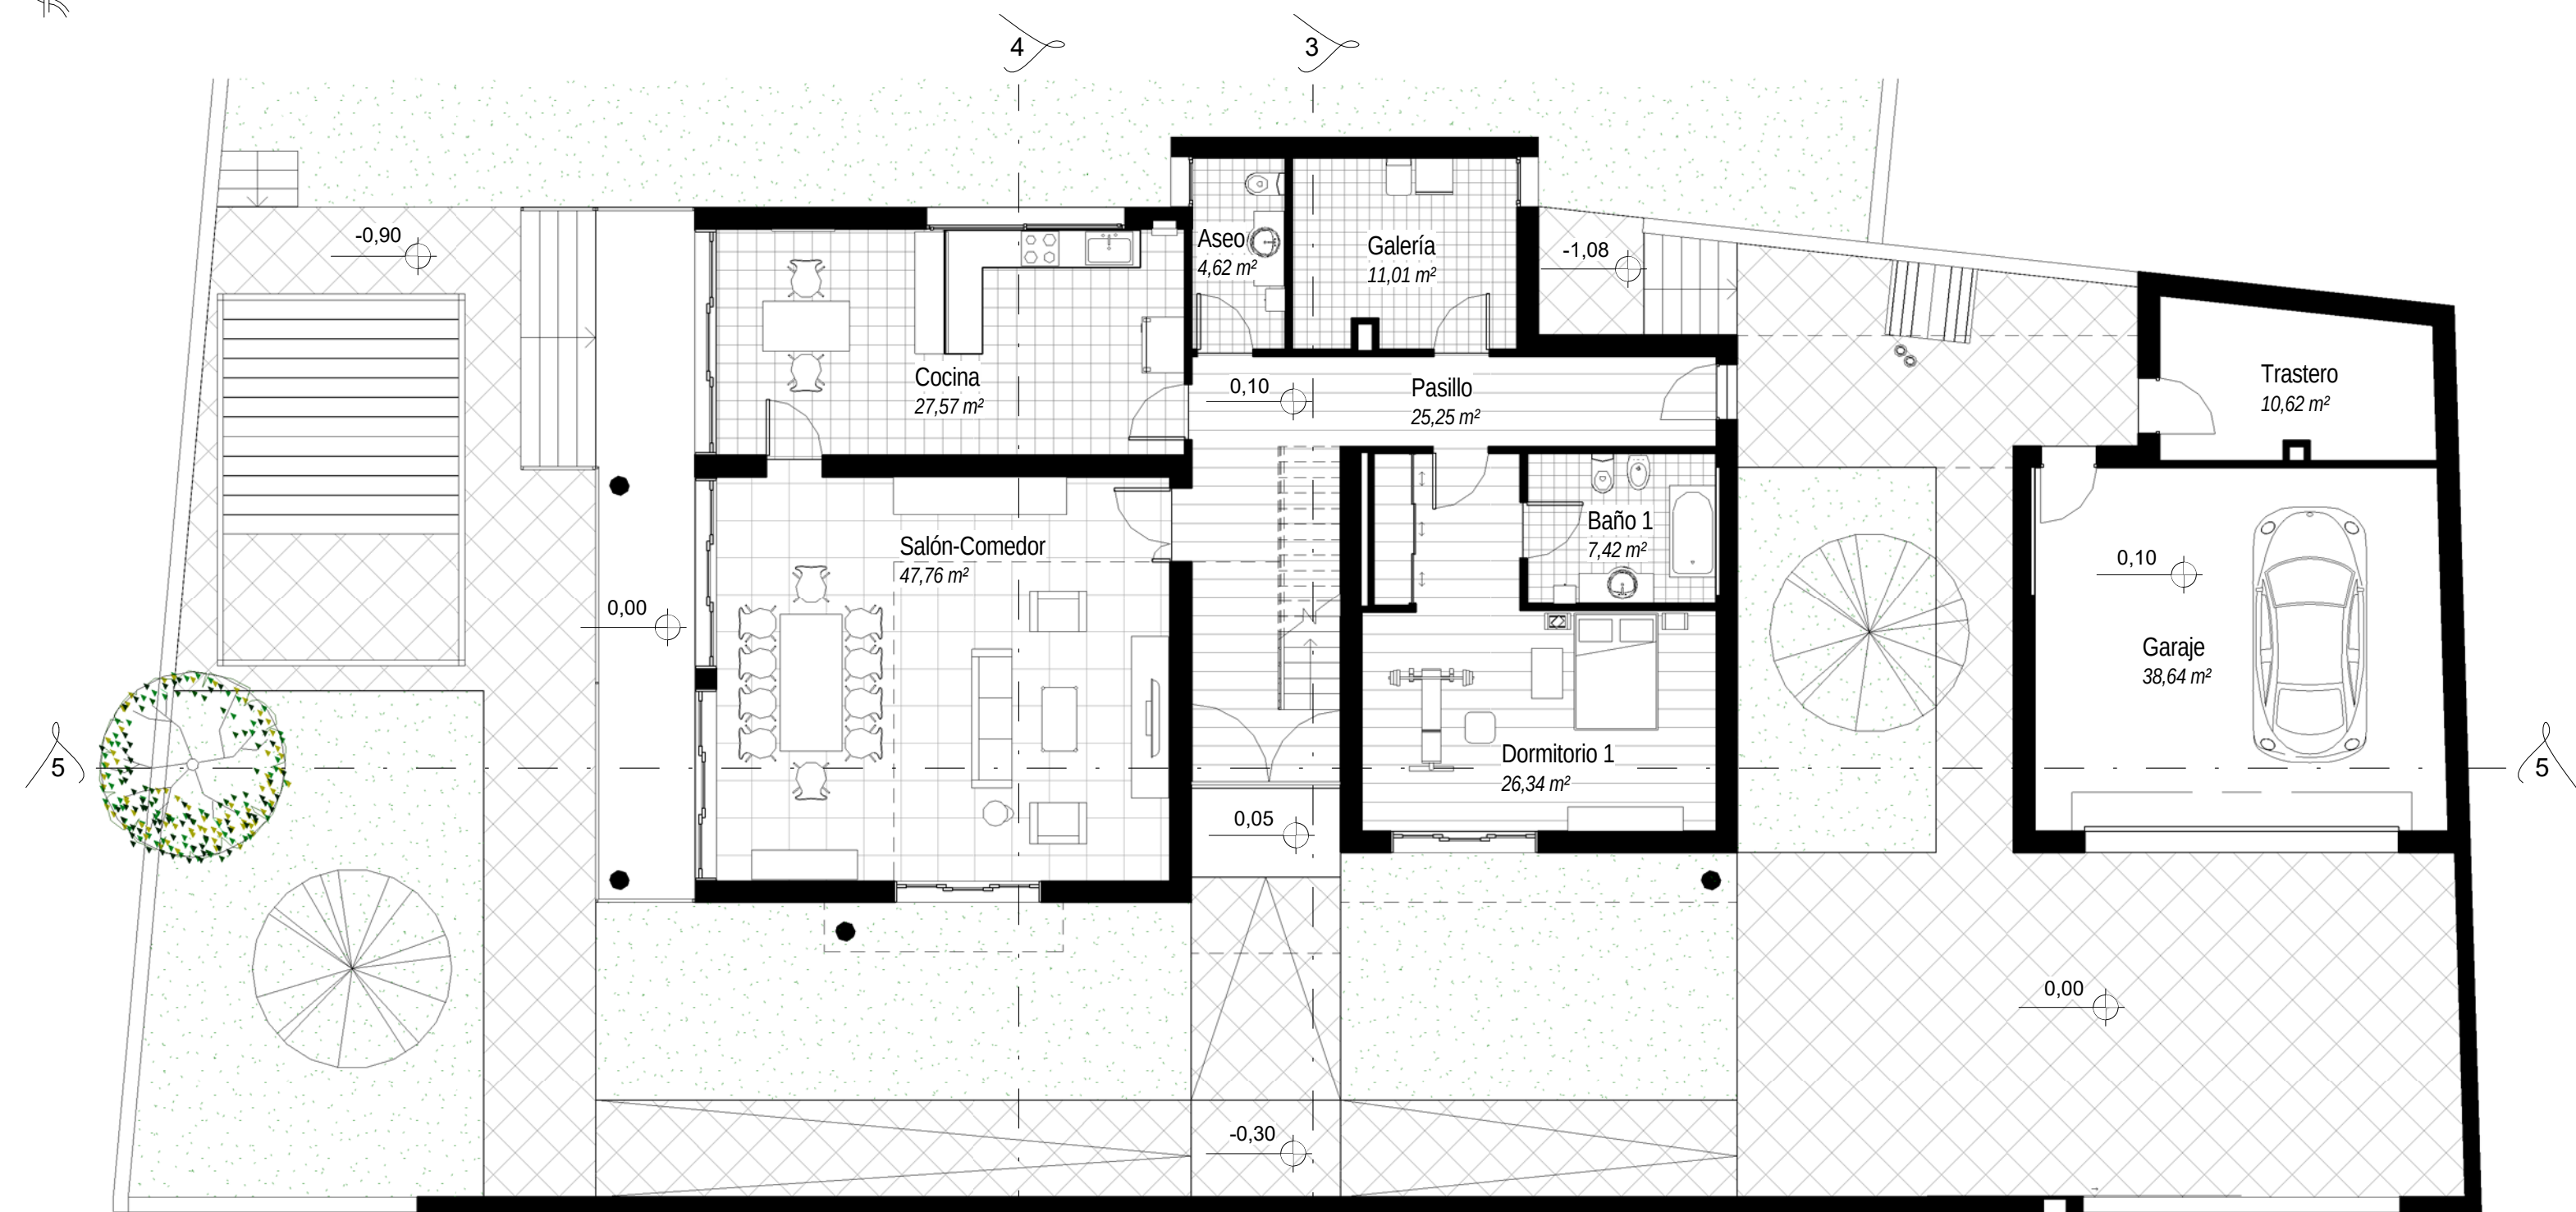


1 Distribución Planta baja
1:100

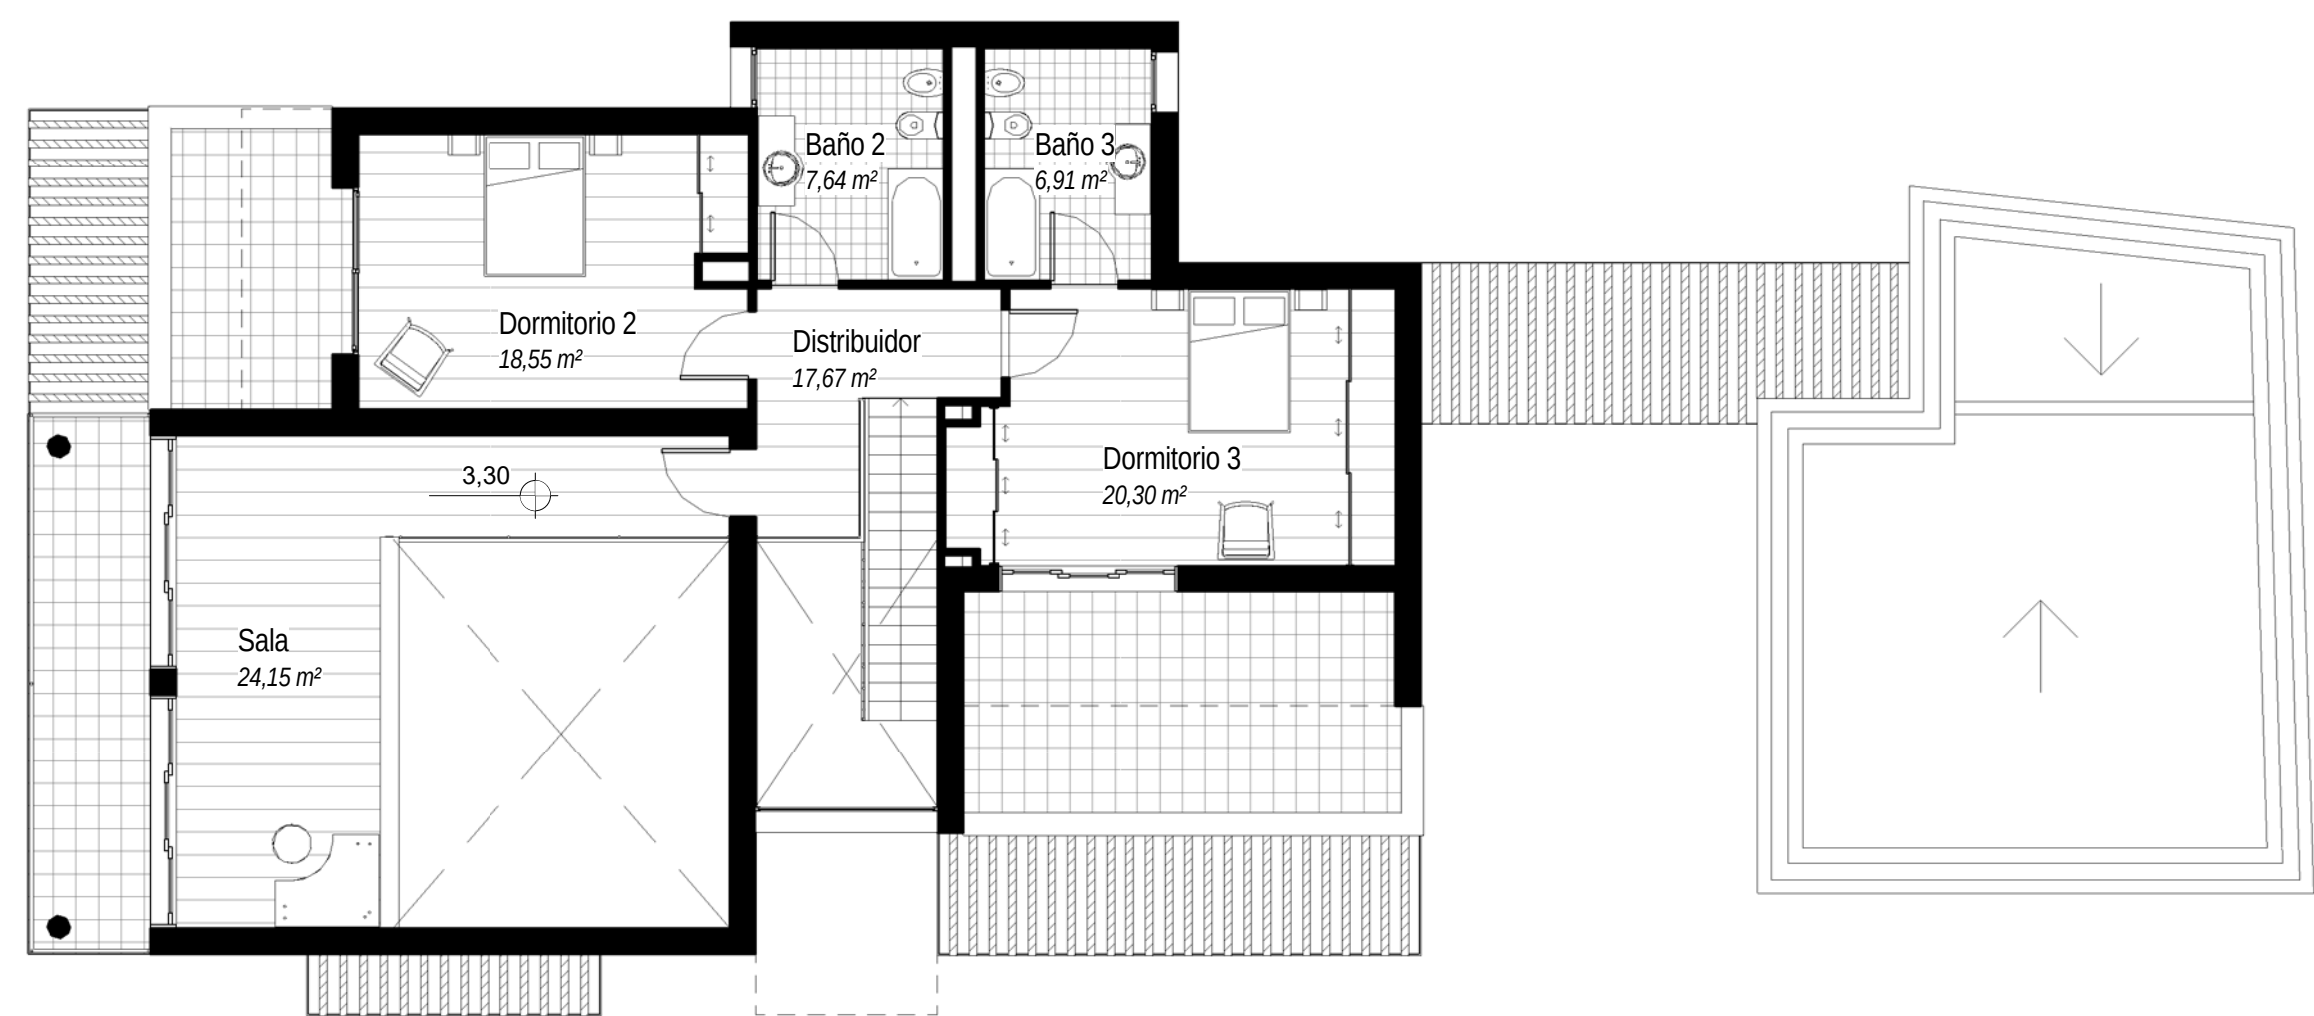

2 Distribución Planta primera
1:100

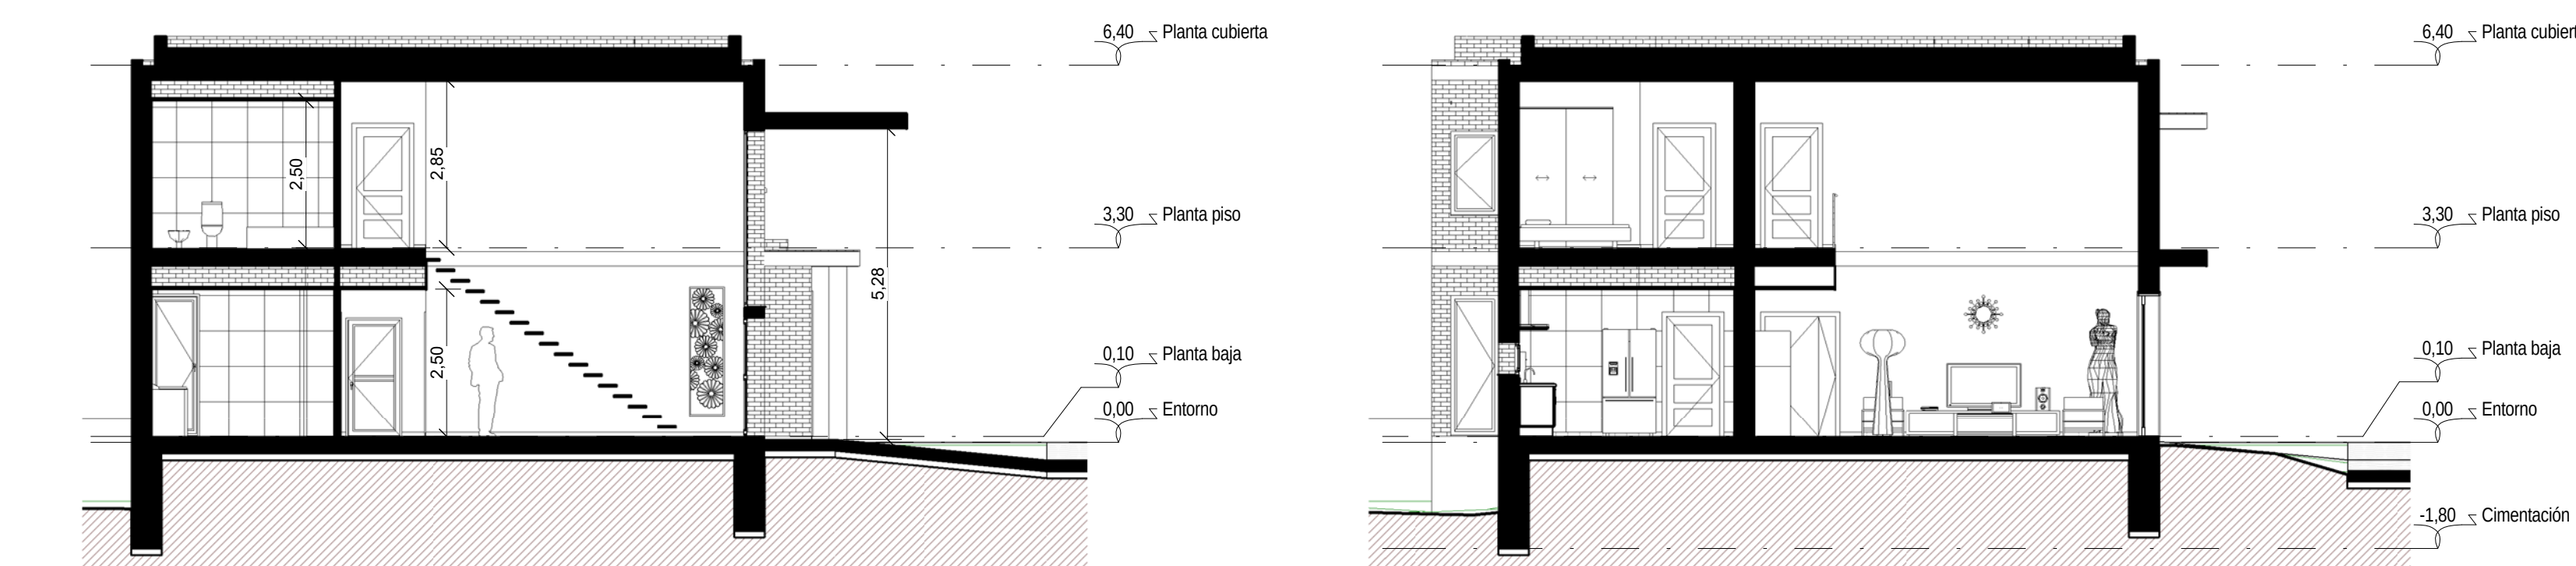

3 Sección transversal 3
1:100

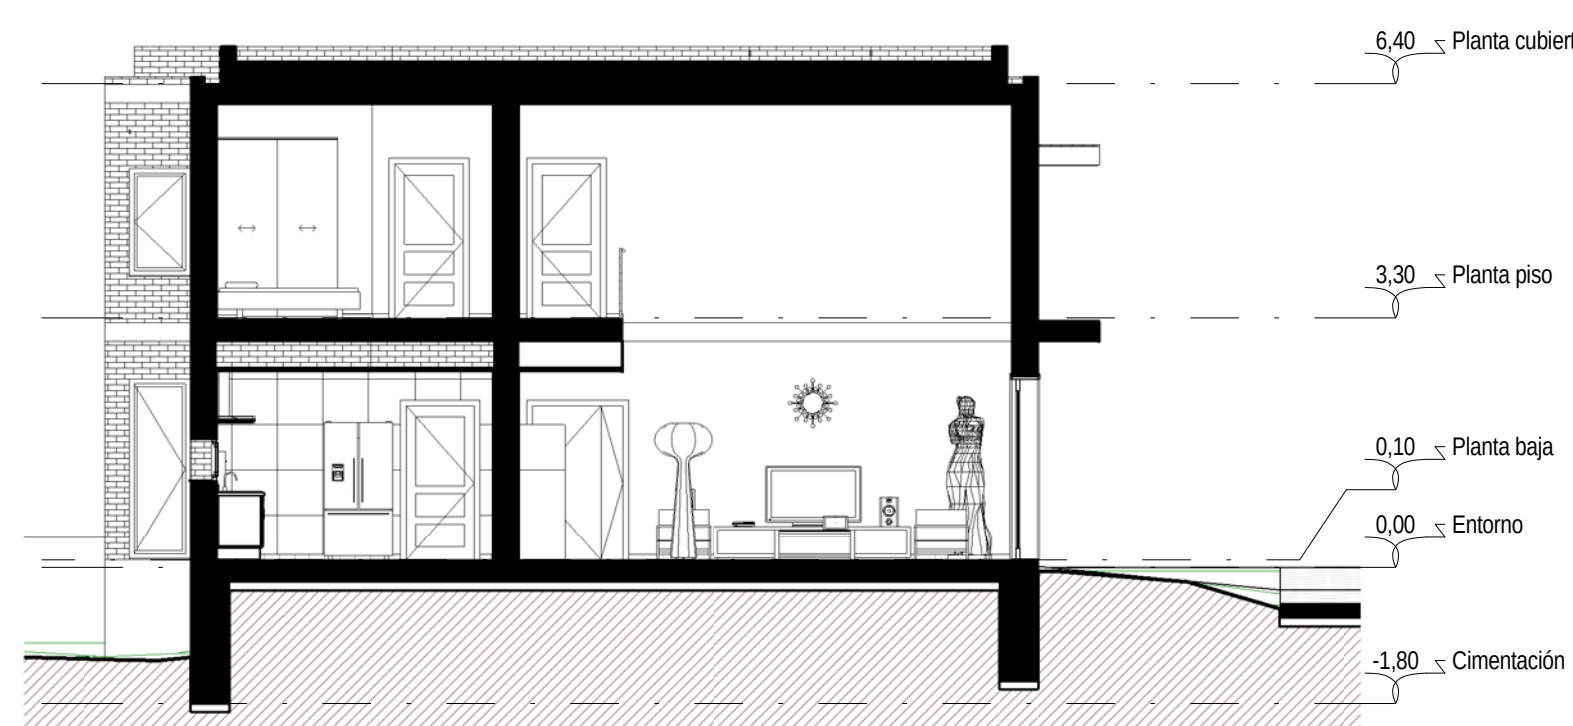

4 Sección transversal 4
1:100



6 Vista exterior. Suroeste



7 Vista interior. Salón comedor

