
PORTAFOLIO


Arquitectura

El portafolio que presento a continuación resume los proyectos de arquitectura en los que he participado a lo largo de mi carrera. Estos proyectos no son de mi autoría personal, sino que pertenecen a las oficinas de arquitectura en las que he trabajado. Mi labor comienza una vez que la planta general ha sido aprobada de manera preliminar por el cliente. A partir de ahí, me encargo del desarrollo de los planos y los detalles del proyecto, así como de la creación de modelos 3D e imágenes. En el caso de las viviendas, también soy responsable de la propuesta volumétrica, la cual se basa en los referentes proporcionados por mi jefe.

El portafolio permite ver la variedad de proyectos en los que he colaborado, además de la calidad de mis trabajos como arquitecta.

Francisca Plubins Damann
+34 611083358
franplubins@gmail.com





Proyecto referencia 1: Quincho + bodega botes

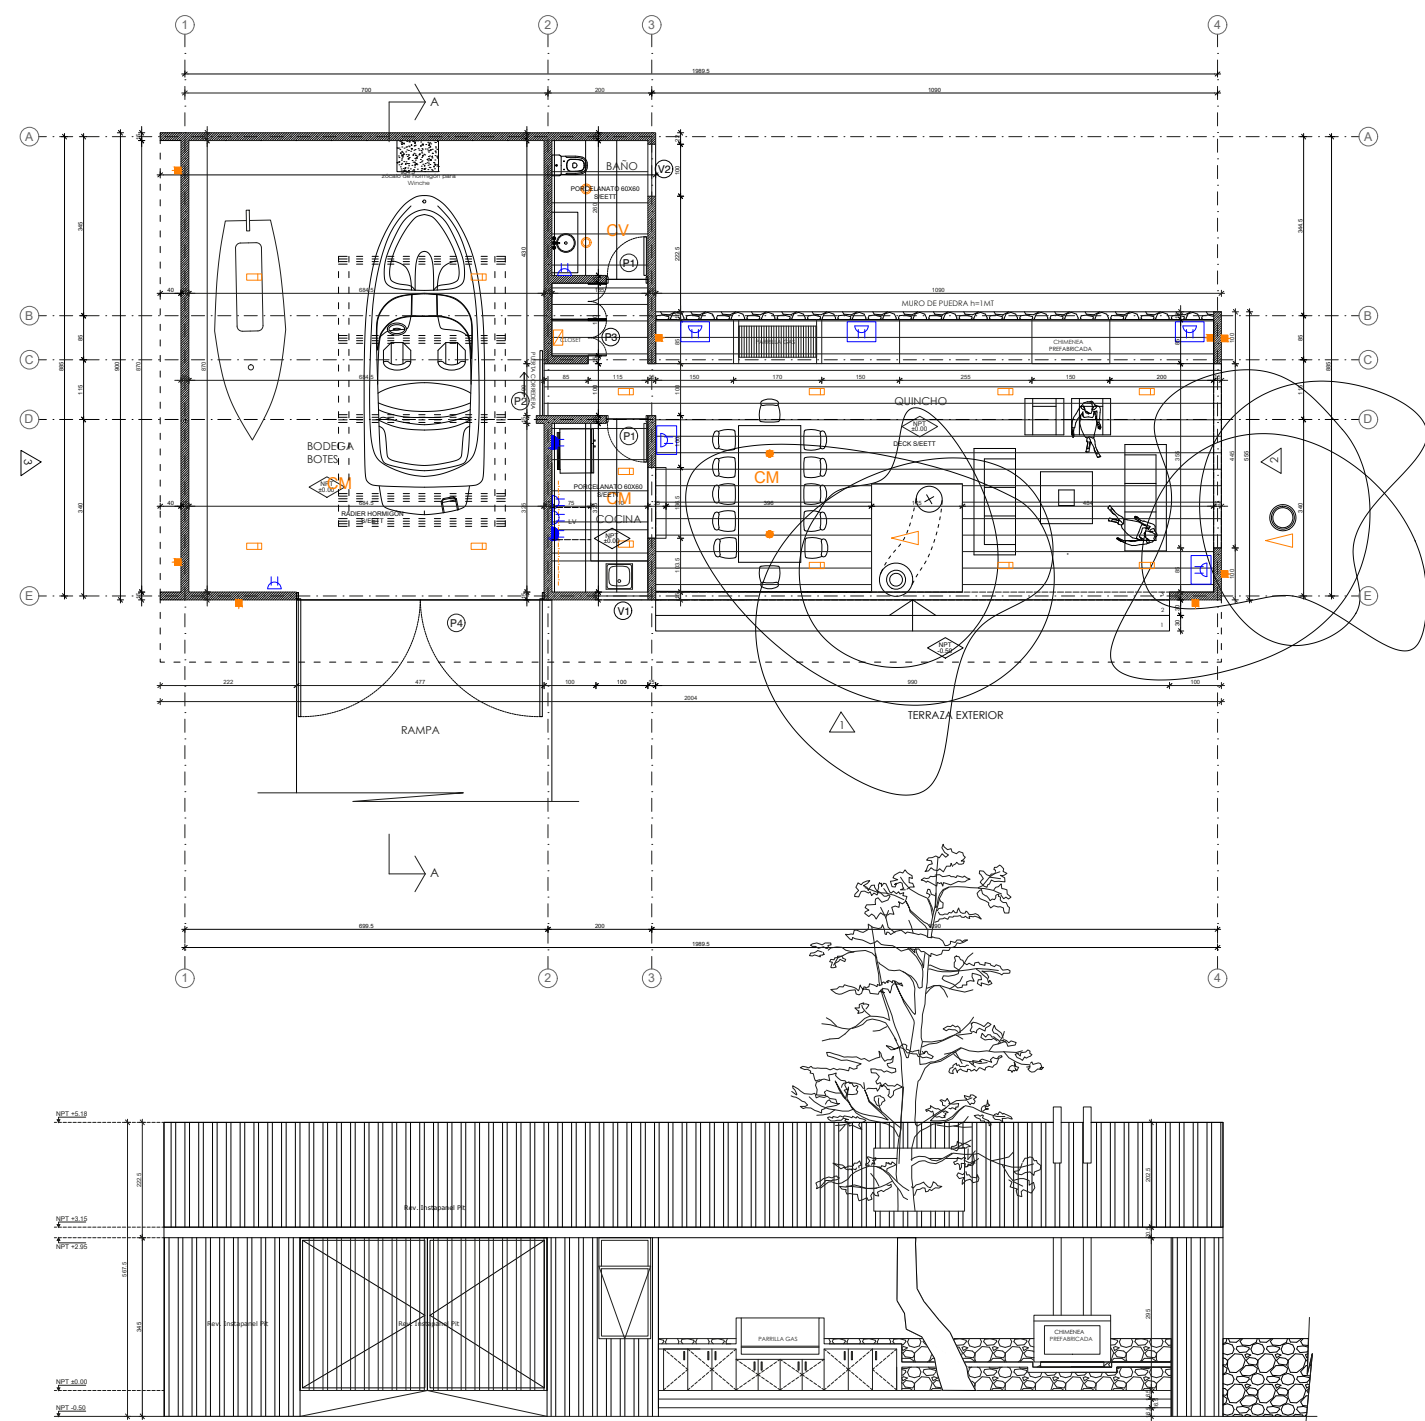

Proyecto referencia 2: Obra Nueva - Casa Zapallar 1



Proyecto referencia 2: Obra Nueva - Casa Zapallar 1

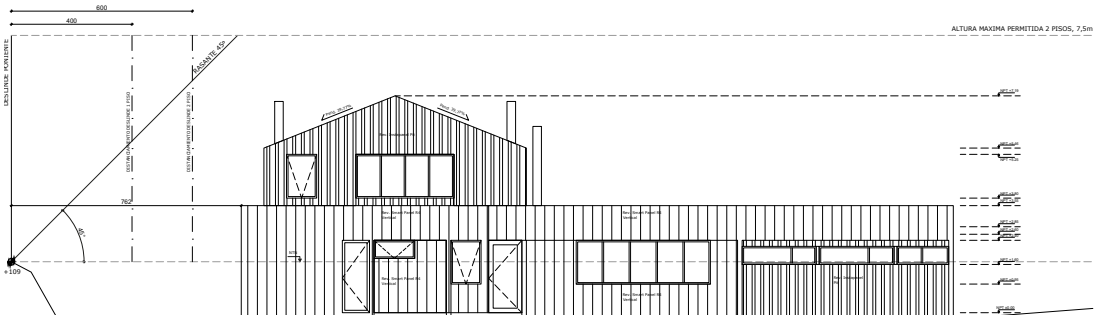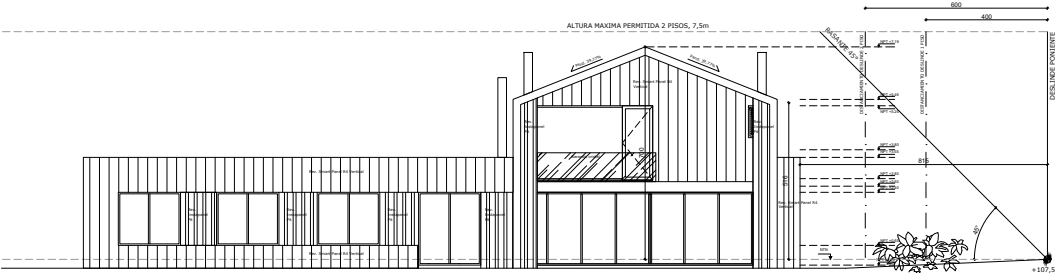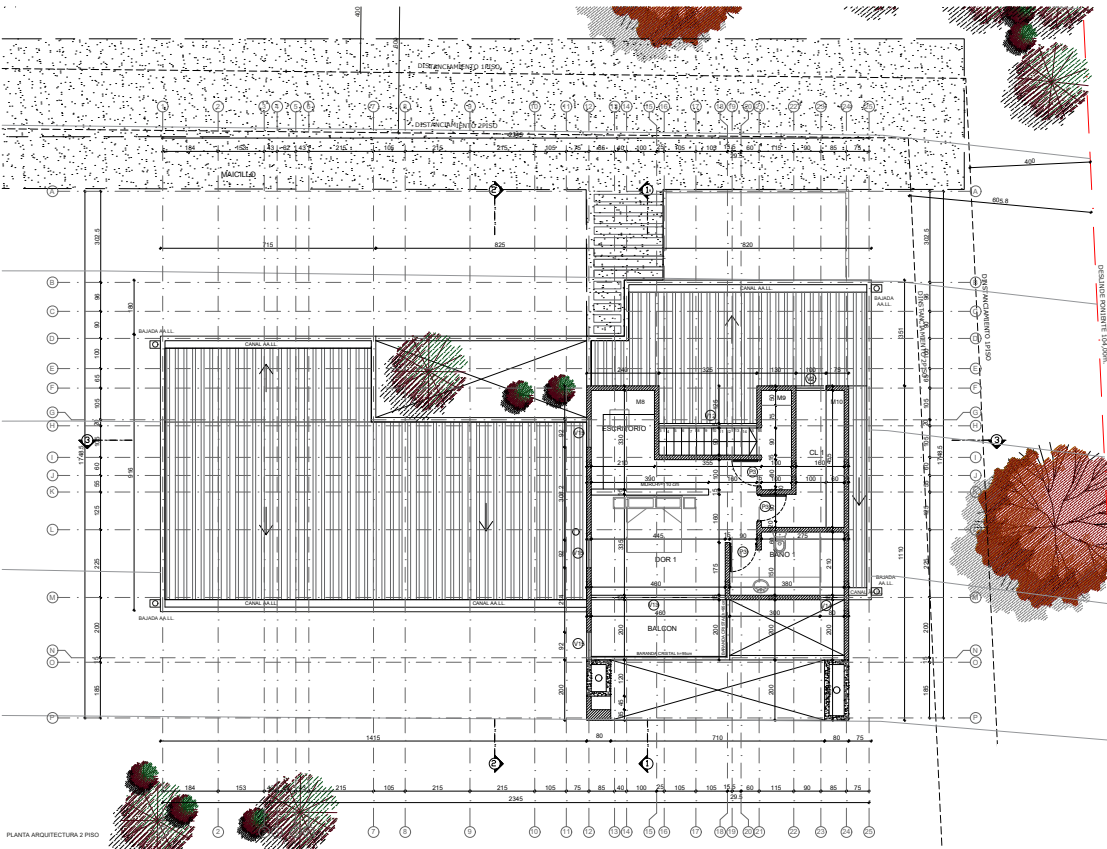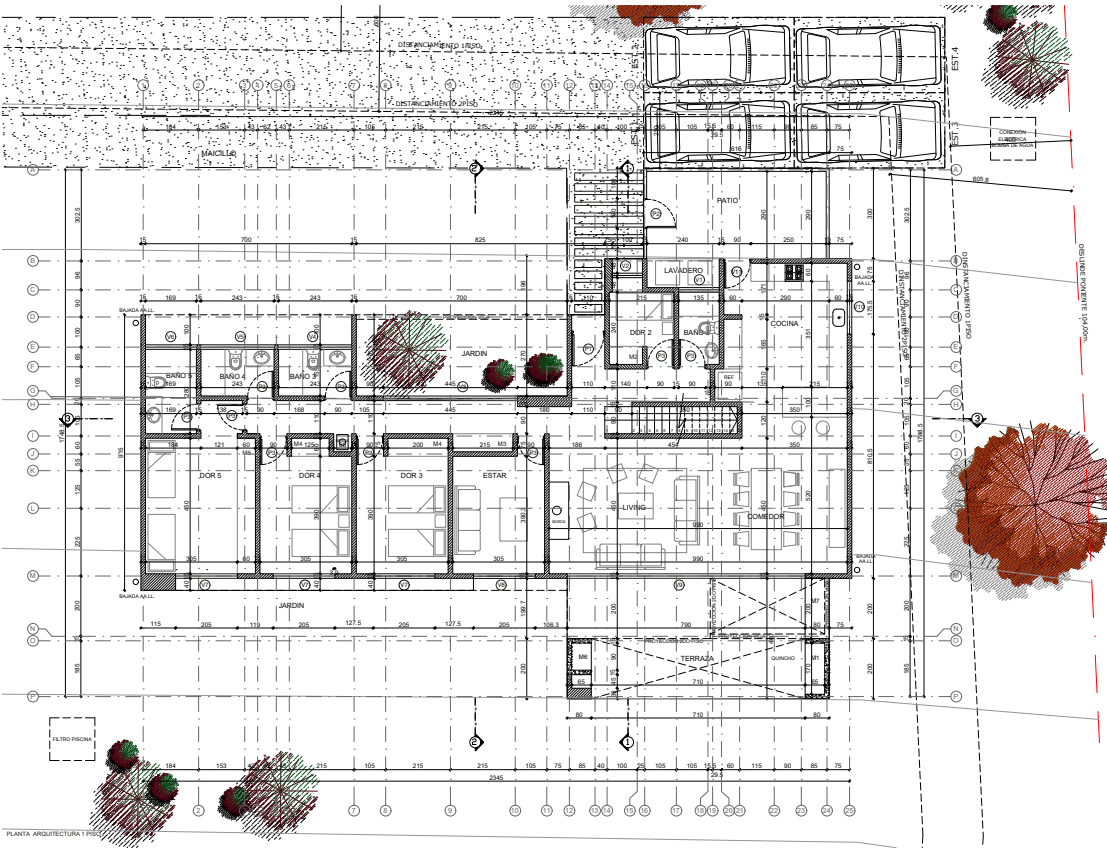



Proyecto referencia 3: Obra Nueva - Casa Marbella



Proyecto referencia 3: Interior casa Marbella




Proyecto referencia 4: Obra Nueva - Casa Zapallar 2

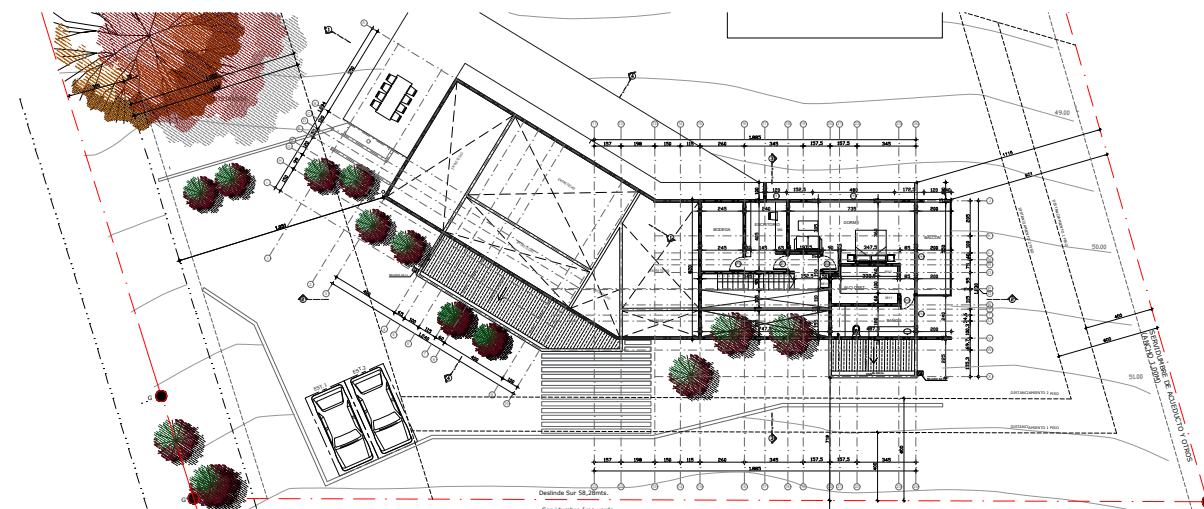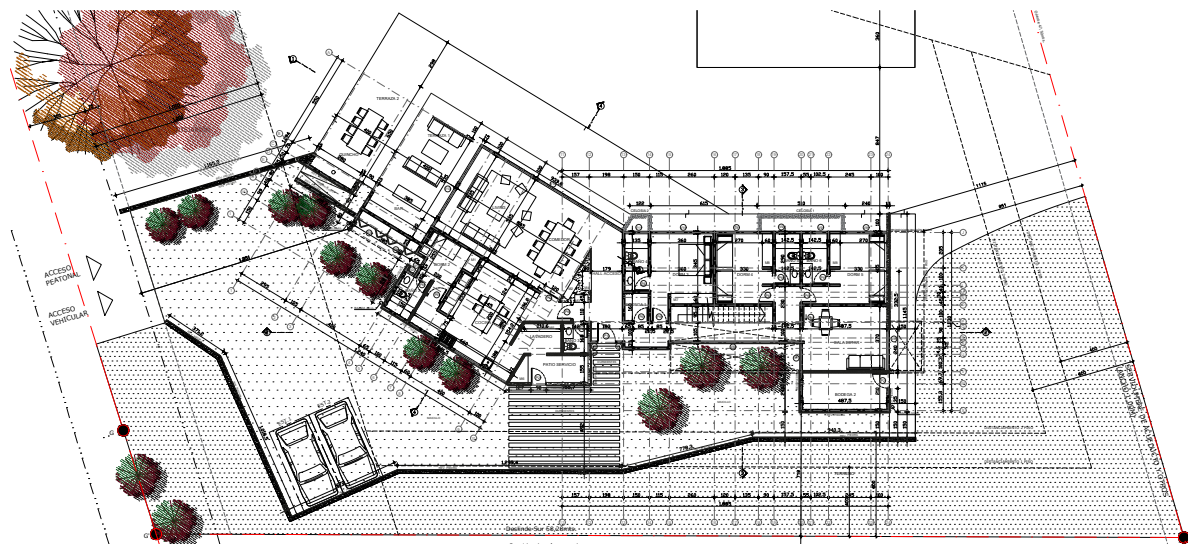



DETALLES

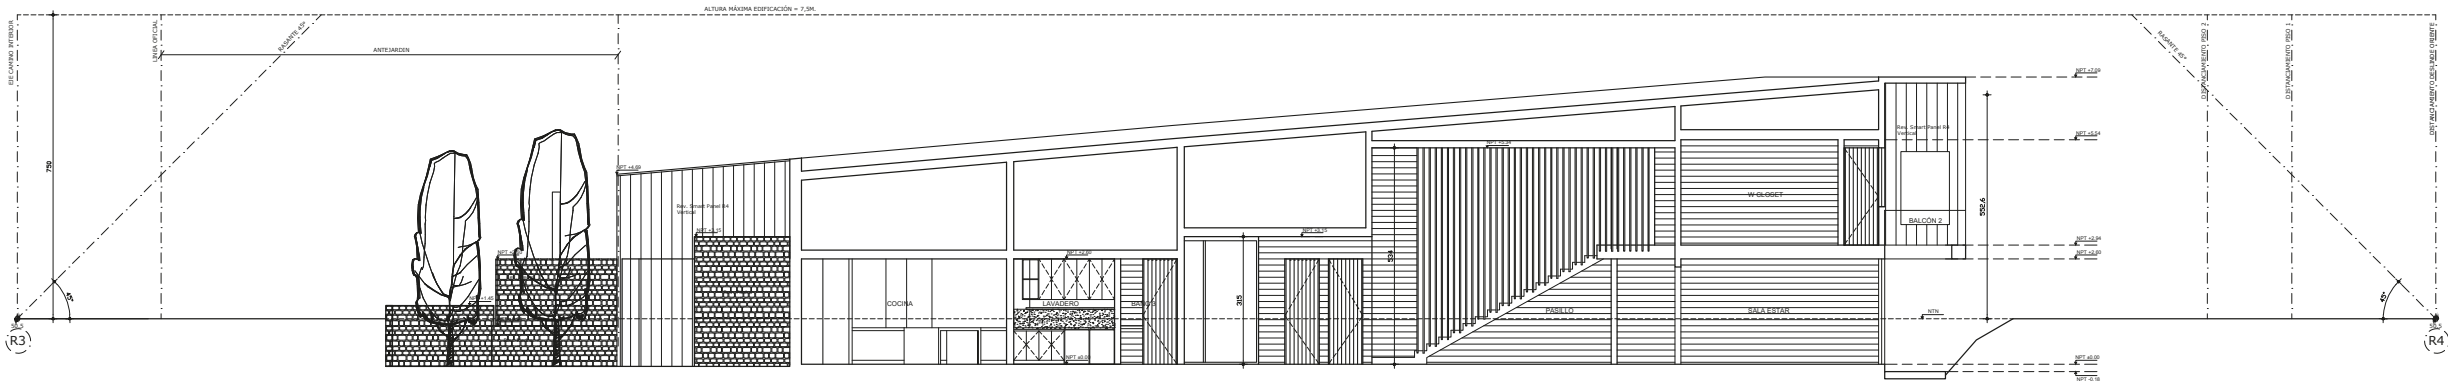

CORTE 2
ESC 1:100

Proyecto referencia 5: Obra Nueva - Quincho



Proyecto referencia 6: Remodelación - Cocina









The detailed floor plan shows the kitchen layout with the following components and dimensions:

- Torre horno / microondas:** Located at the top left, with a width of 60.
- Cubierta Gaseoso blanco:** A large central area with a width of 353.6 and a height of 113.5.
- Despensa:** A storage area with a width of 224 and a height of 135.
- Ref:** A refrigerator unit with a width of 118.9 and a height of 50.
- Vitrina:** Two display cases, each with a width of 37.5 and a height of 50.
- Cubierta Gaseoso blanco:** A large area at the bottom right with a width of 156.7 and a height of 156.7.

Dimensions and directional arrows are as follows:

- Horizontal dimensions:** 60, 353.6, 113.5, 567, 224, 97.4, 156.7, 118.9, 19, 125, 37.5, 133.8, 37.5, 96.3.
- Vertical dimensions:** 135, 100, 156.7, 50, 118.9, 96.3.
- Directional arrows:** A (up), B (down), C (left), D (right), E (down), F (left).

Imágenes situaucción anterior

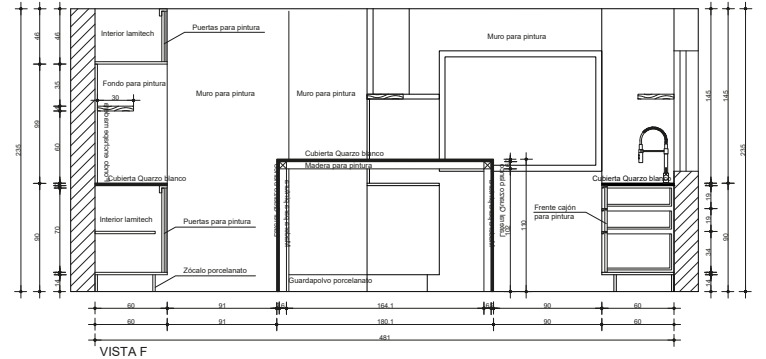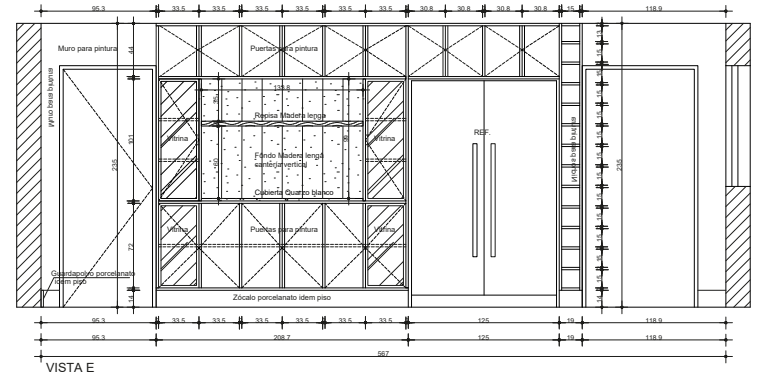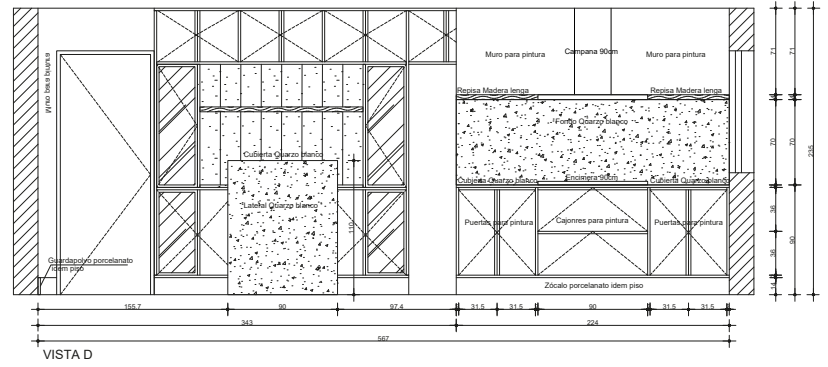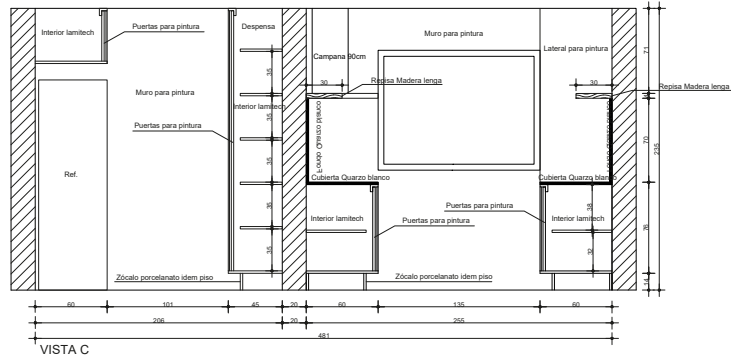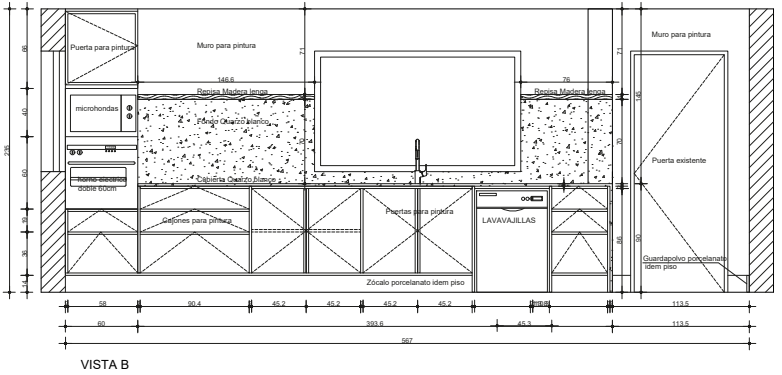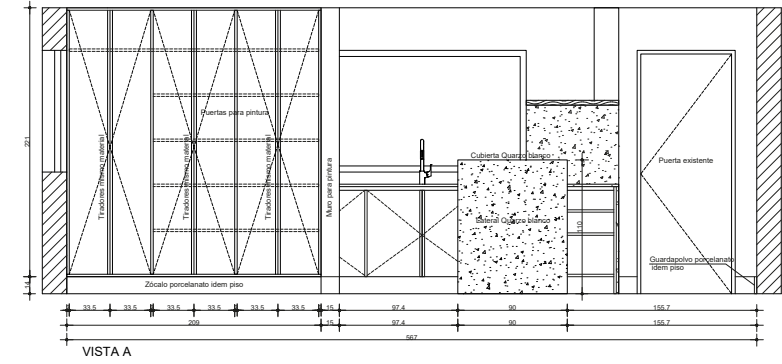


Proyecto referencia 7: Rehabilitación - Oficina



Proyecto referencia 8: Habitación - Espacio Cowork



Proyecto referencia 9: Habitación - Tienda

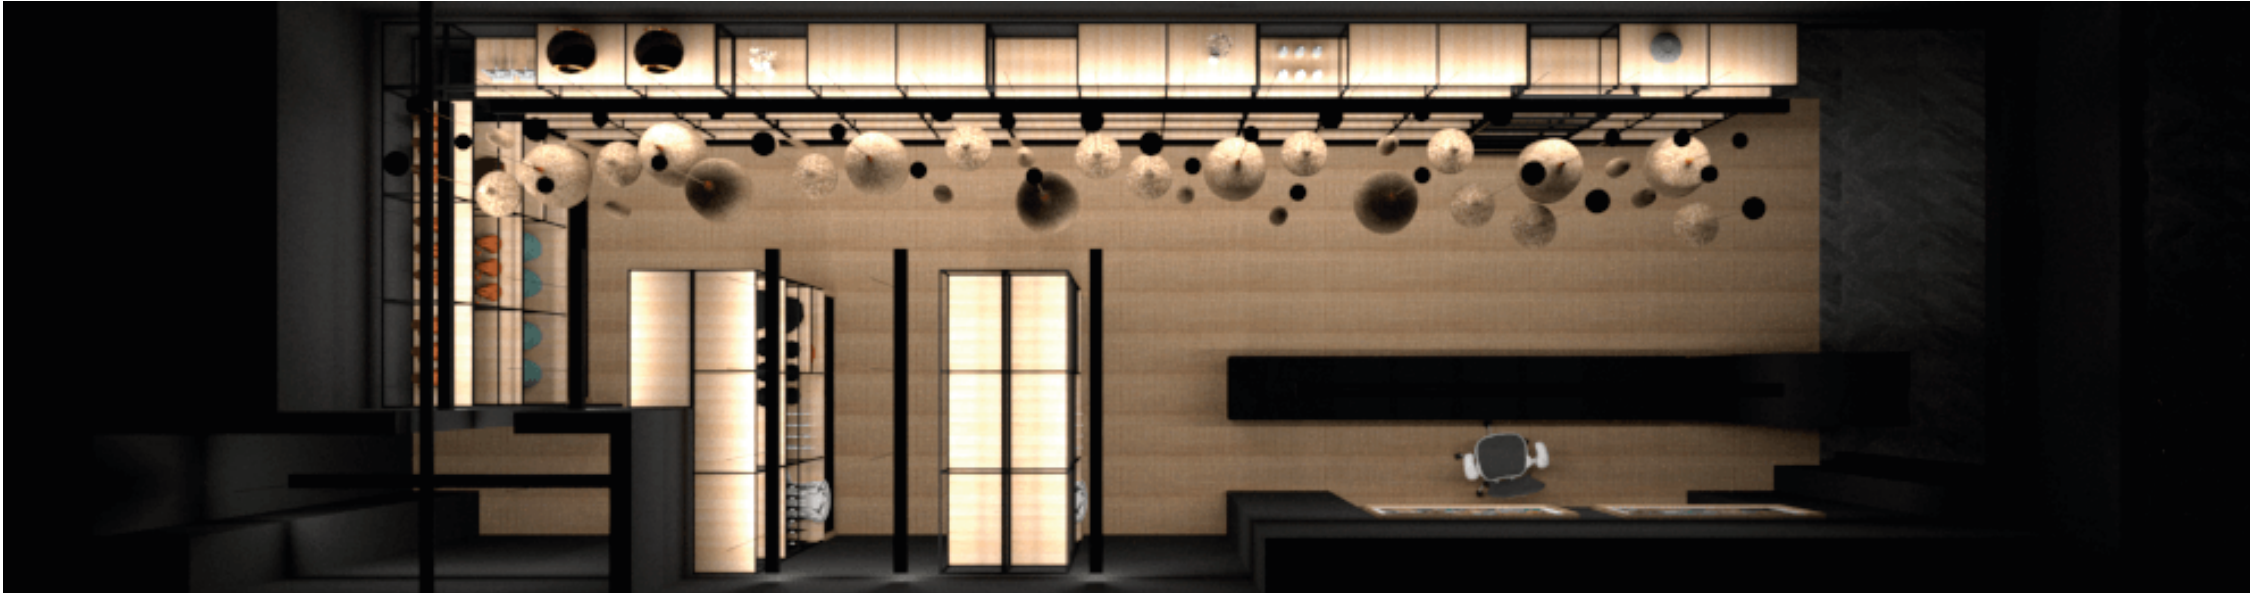

Este proyecto para una cadena de tiendas, desarrollado en Chile, mantiene una coherente línea de diseño que se alinea con la identidad de la marca. La tienda se especializa en productos de carácter artesanal, por lo que el diseño del proyecto incorpora materiales nobles como la madera y el metal, en contraste con el color negro, con un enfoque en la simplicidad y la elegancia.



Proyecto referencia 10: Habitación - Cowork

Nuestra propuesta para el concurso de habilitación de un espacio de coworking en la Cámara Chilena de la Construcción cumplió con los requisitos de ofrecer diversas modalidades de trabajo y una cafetería, además de ser cálida y atractiva. Incluimos áreas de trabajo individuales y colectivas, salas de reuniones y cabinas telefónicas. Optamos por dejar visible la losa pintada de negro y usar alfombra en las zonas de trabajo, mientras que los pasillos presentan un cielo raso blanco y piso de madera. Gracias a esta propuesta, logramos el primer lugar en el concurso.

