



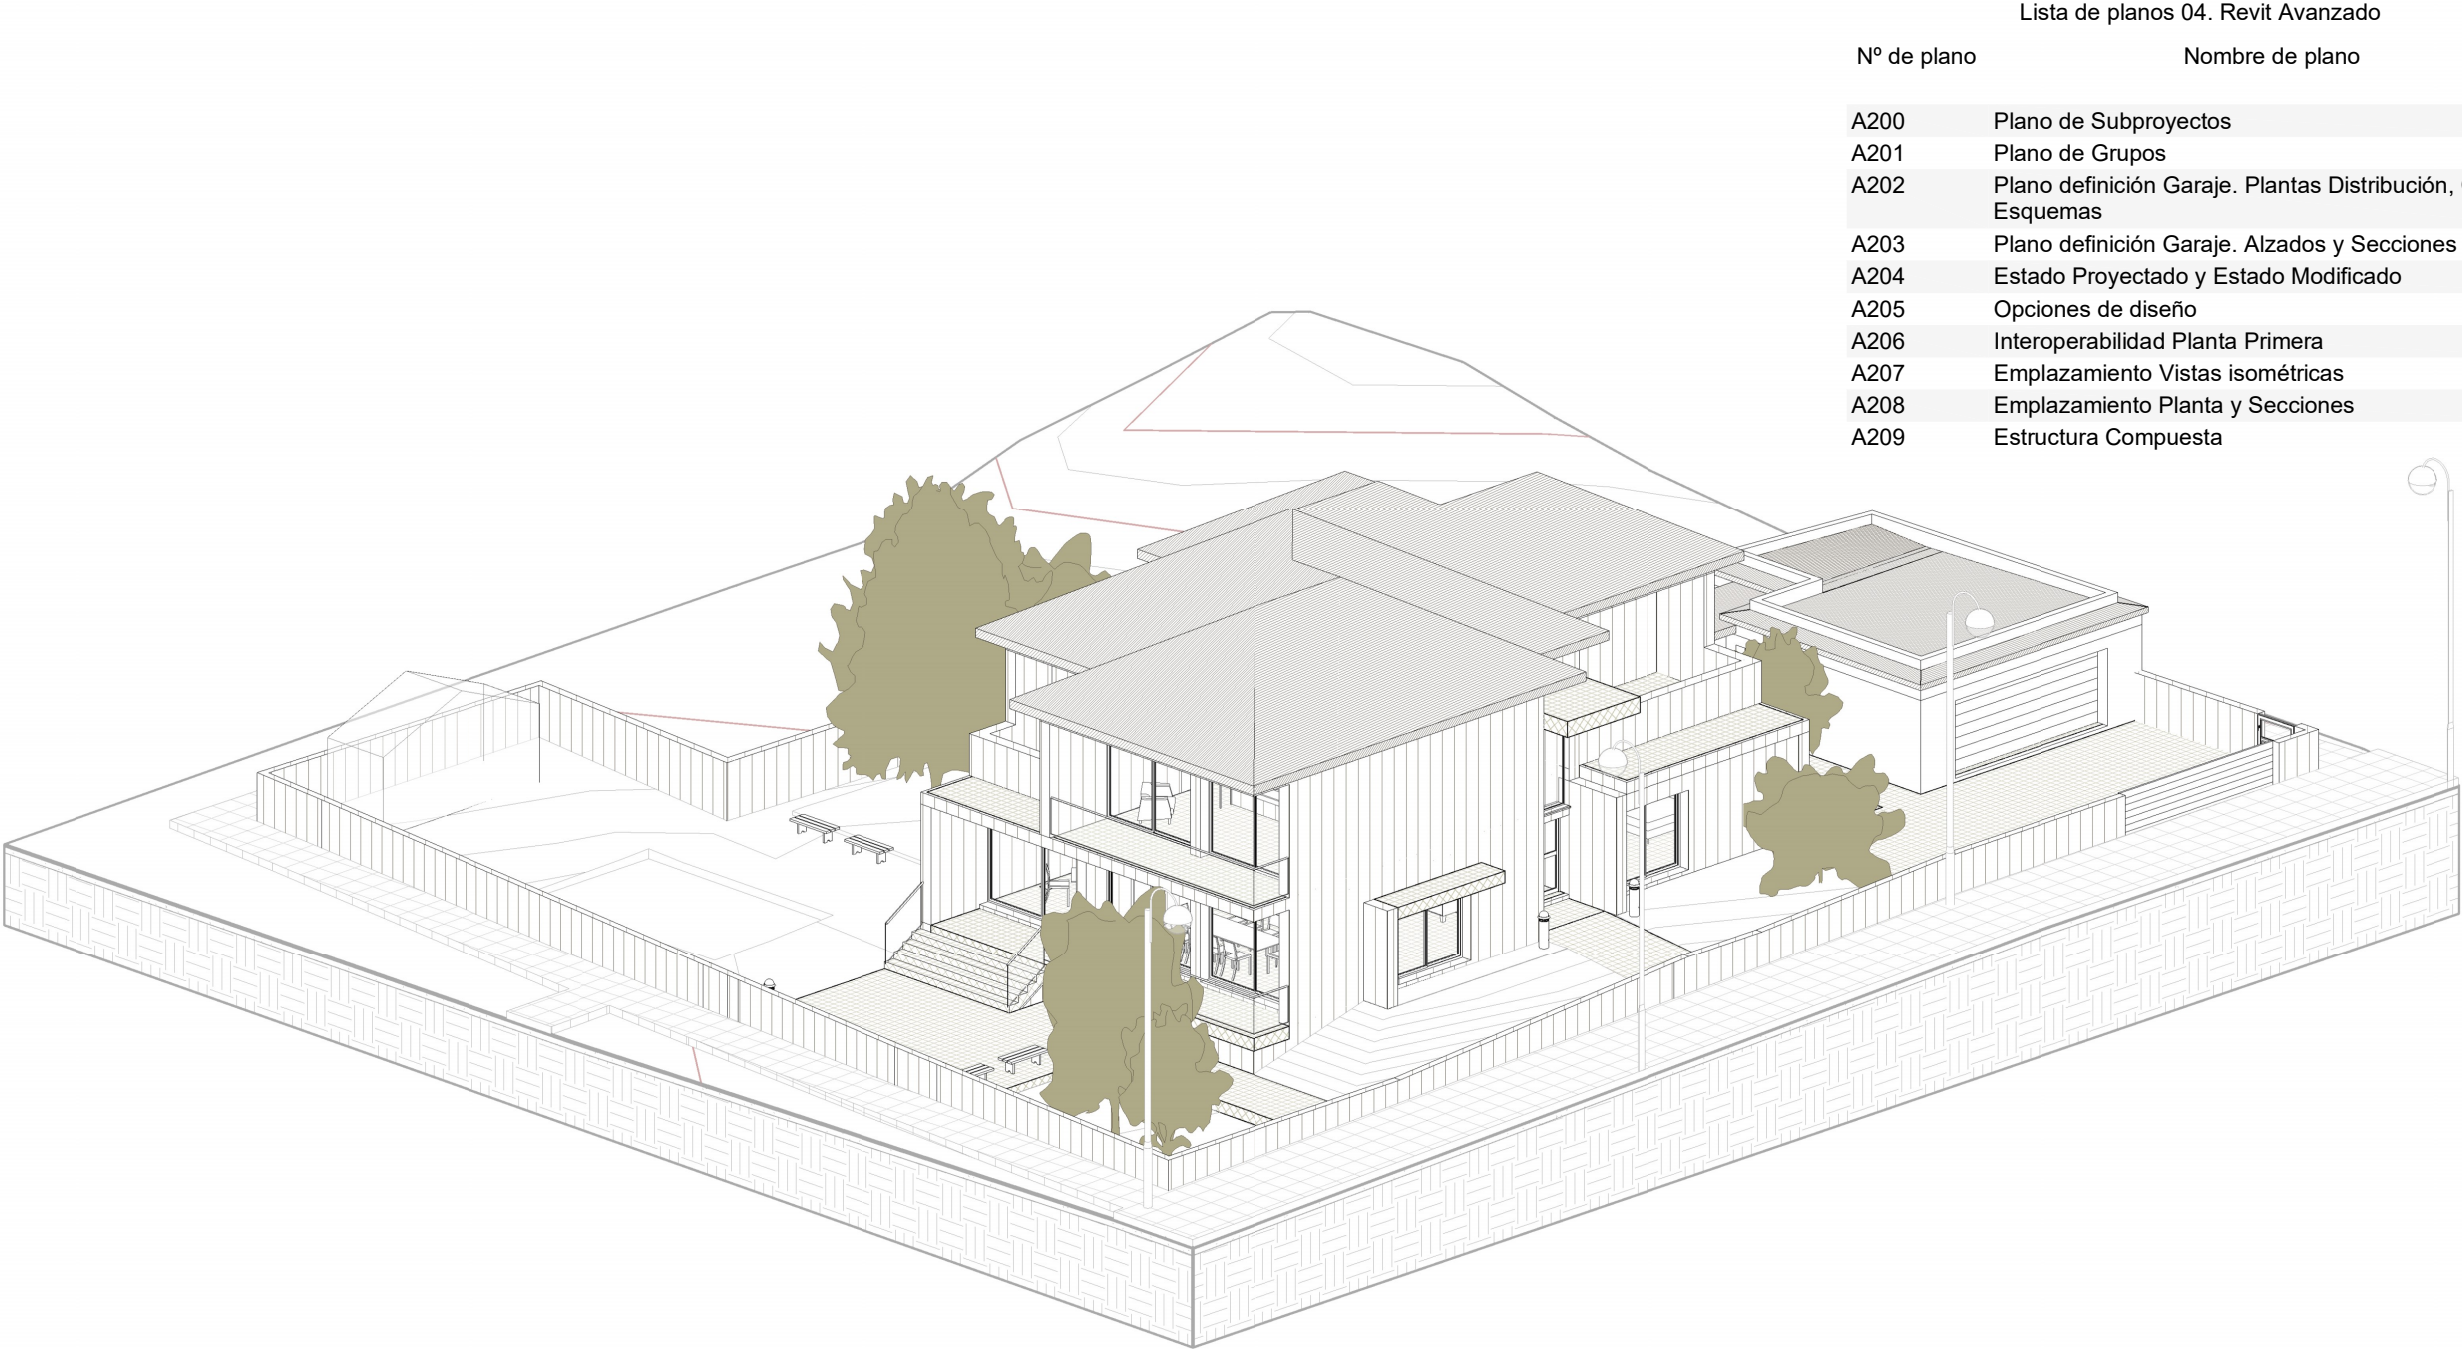


Lista de planos 04. Revit Avanzado

Nº de plano	Nombre de plano
A200	Plano de Subproyectos
A201	Plano de Grupos
A202	Plano definición Garaje. Plantas Distribución, Cotas y Esquemas
A203	Plano definición Garaje. Alzados y Secciones
A204	Estado Proyectado y Estado Modificado
A205	Opciones de diseño
A206	Interoperabilidad Planta Primera
A207	Emplazamiento Vistas isométricas
A208	Emplazamiento Planta y Secciones
A209	Estructura Compuesta


Alumno:	Profesor:	Asignatura:
Cabedo Fabra, Belén	Cerdán Castillo, Alberto	04. Revit Avanzado
Nombre de plano:	Fecha de proyecto:	
Ejercicio de curso: Vivienda unifamiliar aislada	30/11/2024 10:07:15	
Nombre de plano:	Escala:	Nº de plano:
Índice		A20

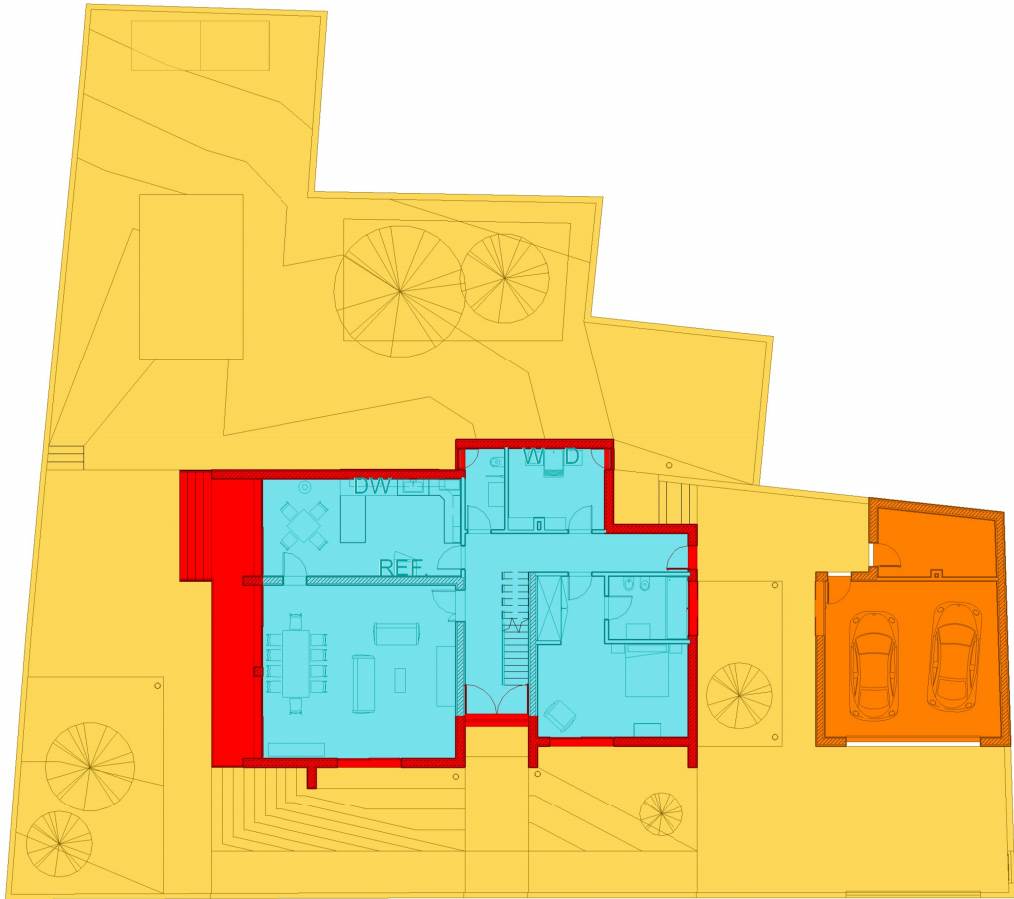


1 SUBPR 00pb
A200 1 : 200

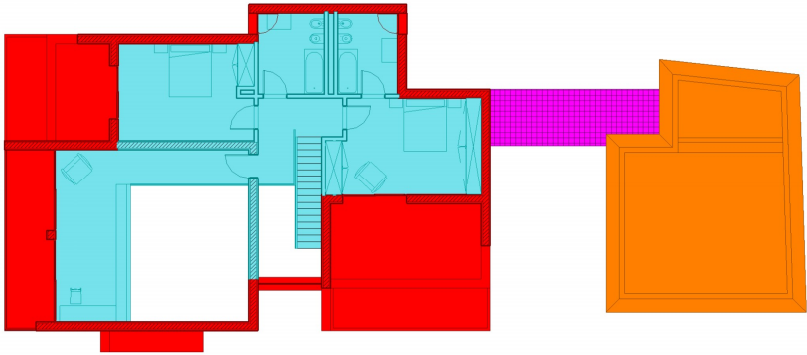


2 SUBPR 01p1
A200 1 : 200

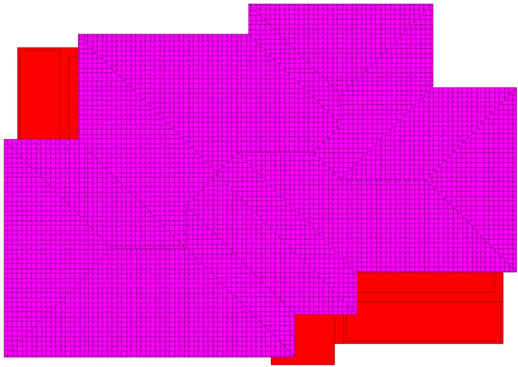


3 SUBPR 03pc
A200 1 : 200

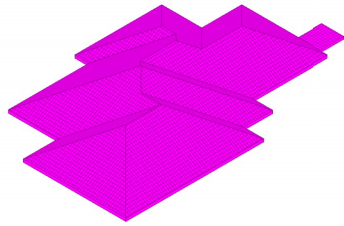

5 SUBPR Cubierta
A200

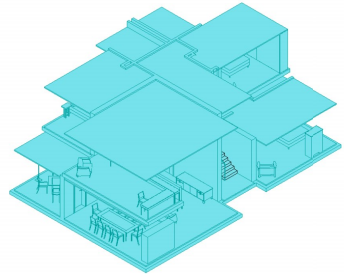


7 SUBPR Interior
A200

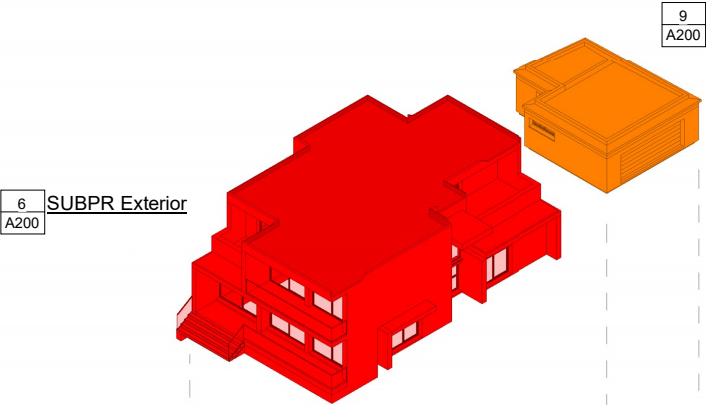


6 SUBPR Exterior
A200

9 SUBPR Vínculos
A200

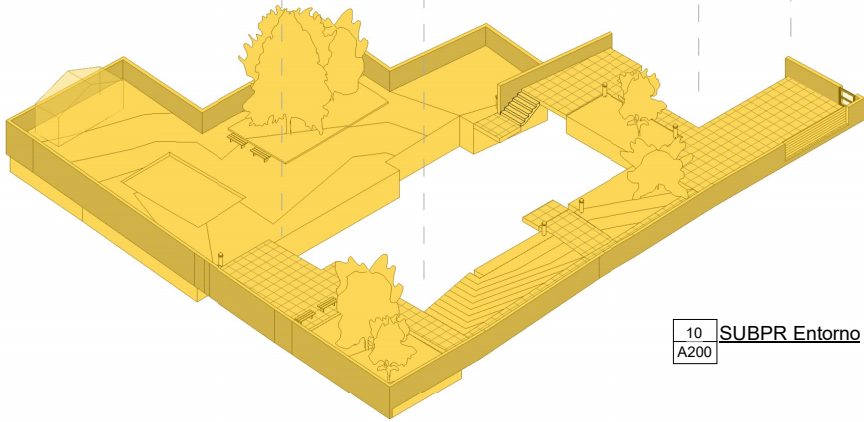

10 SUBPR Entorno
A200

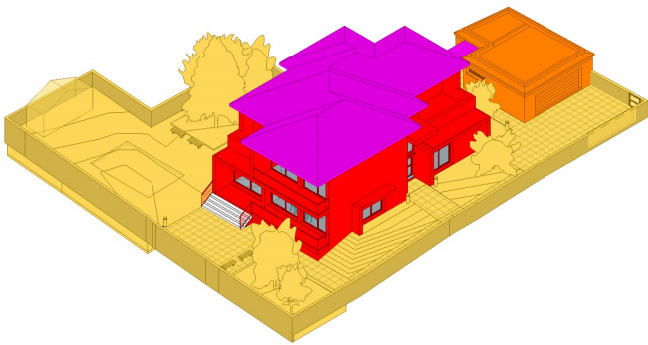

Alumno:	Profesor:	Asignatura:	
Cabedo Fabra, Belén	Cerdán Castillo, Alberto	04. Revit Avanzado	
Nombre de plano:		Fecha de proyecto:	
Ejercicio de curso: Vivienda unifamiliar aislada		30/11/2024 10:07:19	
Nombre de plano:		Escala:	Nº de plano:
Plano de Subproyectos		1 : 200	A200

GRUPOS

Un grupo es un conjunto de elementos que se agrupan para formar parte de una sola entidad.

En este proyecto se han realizado varios grupos. Algunos de ellos son grupos que anidan a otros grupos.

Procedimiento **Mesa grande con sillas** planta baja:

1. Generar el grupo que deberá ser anidado. En este caso, se generó el **grupo Sillas** (señalado en naranja oscuro).
2. Creado el grupo Sillas, se crea el grupo **Mesa grande con sillas**. Para ello se selecciona la **mesa** (naranja claro) y el grupo **Sillas** y se vuelve a utilizar la herramienta "crear grupo".

En los grupos Habitación A y Baño 1 se han utilizado las técnicas de **Exclusión** y **Mover a Proyecto**, respectivamente.




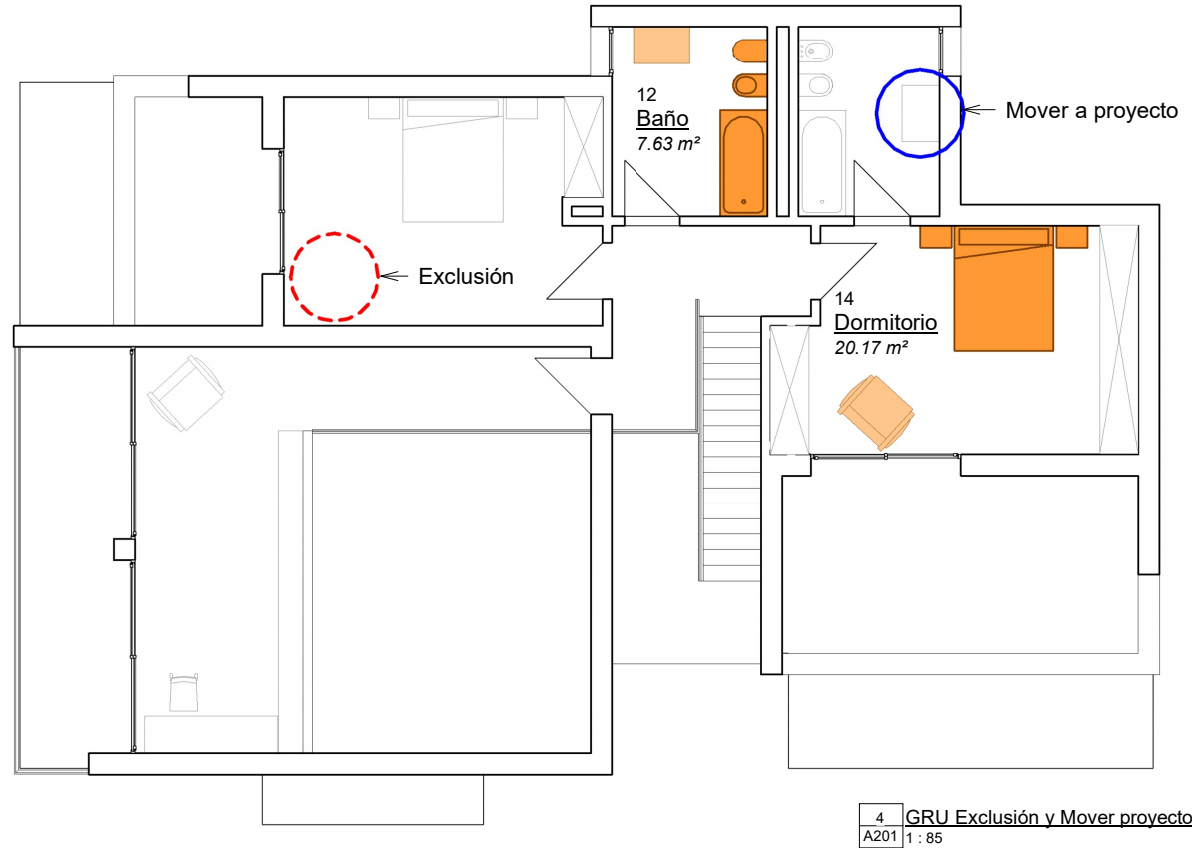


Tabla de planificación de aparato sanitario	
Familia y tipo	Recuento
Agarradero - Batiente: Retrete para discapacitados 2D	1
Bañera (1): 1700 x 755mm	2
Bidé (3): 550 x 360 mm	3
Combinación de WC (1): 550 x 360 mm	4
Cubeta de ducha - Compartimento: 900 x 2400 mm	1
Fregadero de cocina-Simple-3D: 760 x 500mm2	1
Grifo: Grifo	4
Lavadero-3D: 750 x 1070 mm	1
Lavamanos sobre encimera-3D: Estándar	4


Tabla de planificación de mobiliario	
Familia y tipo	Recuento
Armario dormitorio: 600 x 1600 mm	1
Armario dormitorio: 600 x 2060 mm	1
Armario dormitorio: 600 x 3660 mm	1
Armario dormitorio: 870 x 2430 mm	1
Biblioteca: 2150 x 1830 x 0500 mm	1
Cama-Estándar: 1600 x 2000 mm - Matrimonio 2	3
Credencia 1: 2200 x 700 x 734 mm	1
Escritorio estudiante: 2150 x 600 x 740 mm	1
Escritorio estudiante: 5180 x 400 x 740 mm	1
Estantes: 0800 x 0450 x 1830 mm 2	1
Estantes: 0950 x 0450 x 1830 mm	1
Mesa - de noche (2): 0500 x 0350 x 0762 mm	6
Mesa de café 1: 900 x 400 mm	1
Mesa: Abierto - 900 x 900 mm	1
Mesa: Abierto - 2500 x 1000 mm	1
Silla - Madera (2): Modelo base	15
Sofá-Pensi: 950 mm	3
Sofá-Pensi: 1650 mm	1
Sofá-Pensi: 2134 mm	1
Tocador 1: 1000 x 1525 x 0500 mm	1

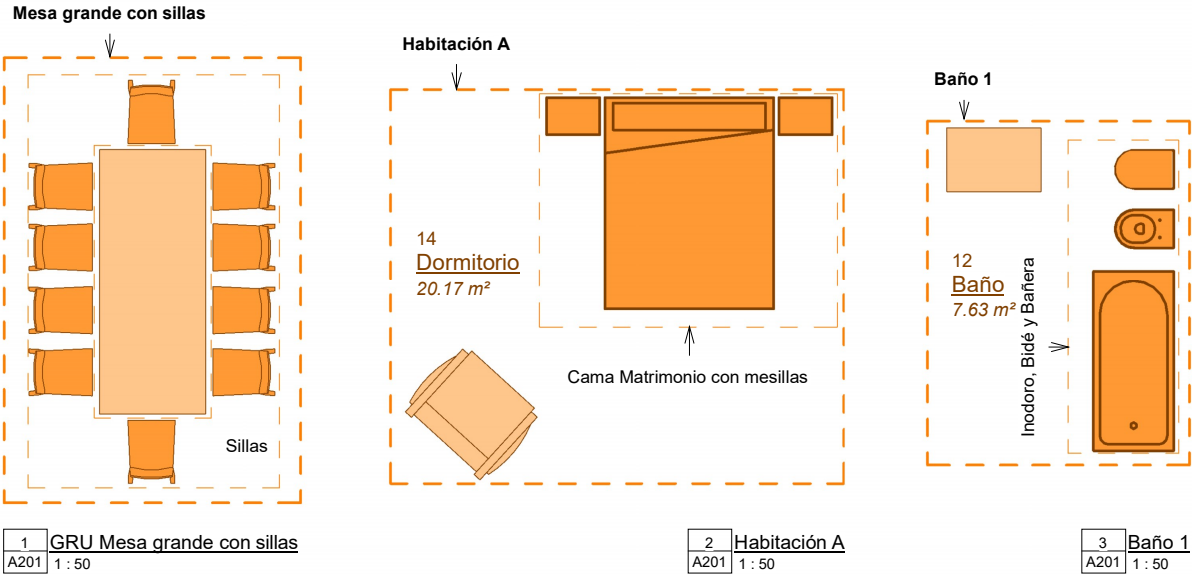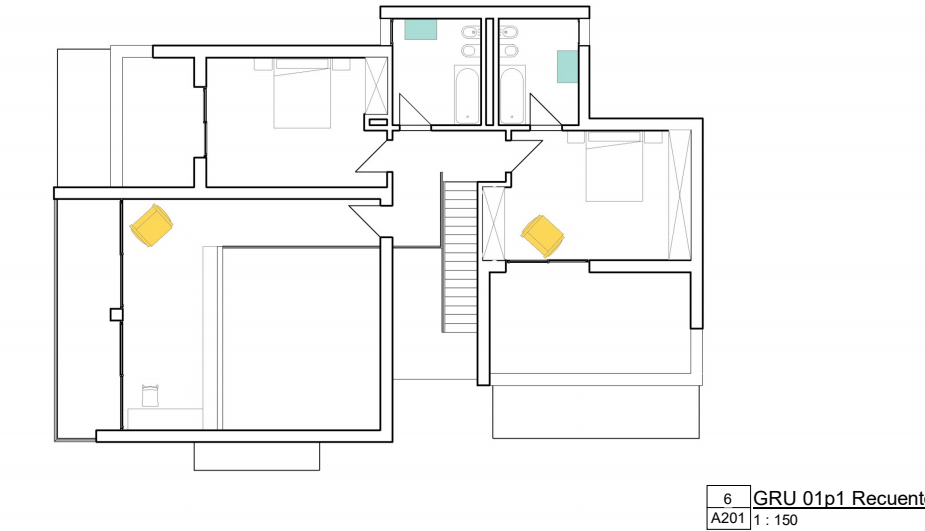


Alumno:	Profesor:	Asignatura:	
Cabedo Fabra, Belén	Cerdán Castillo, Alberto	04. Revit Avanzado	
Nombre de plano:		Fecha de proyecto:	
Ejercicio de curso: Vivienda unifamiliar aislada		30/11/2024 10:07:21	
Nombre de plano:		Escala:	Nº de plano:
Plano de Grupos		Como se indica	A201

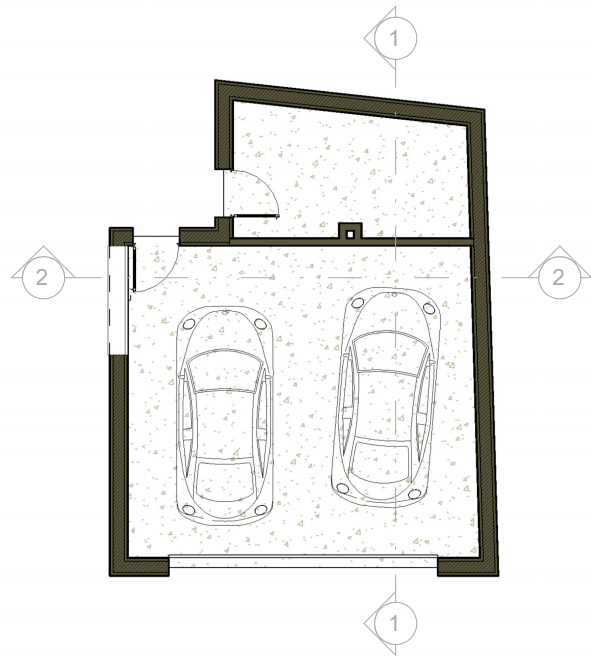


3 ESQ PL 00pb Garaie
A202 1 : 100

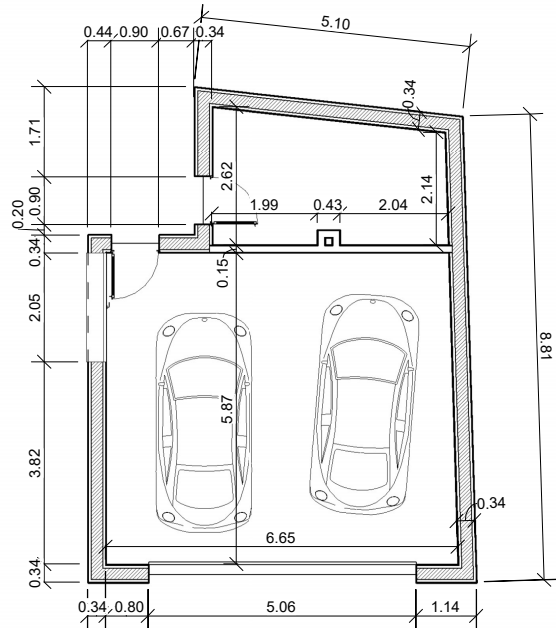


1 ESQ CT 00pb Garaie
A202 1 : 100

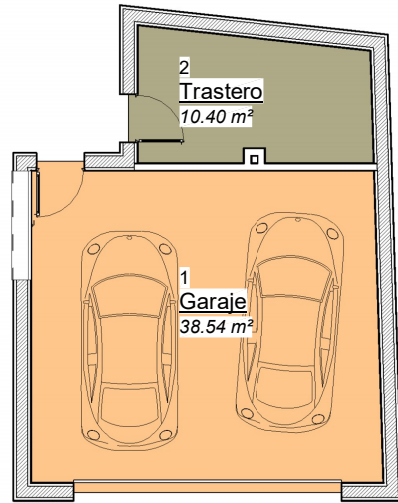


5 ESQ HAB 00pb Garaie
A202 1 : 100

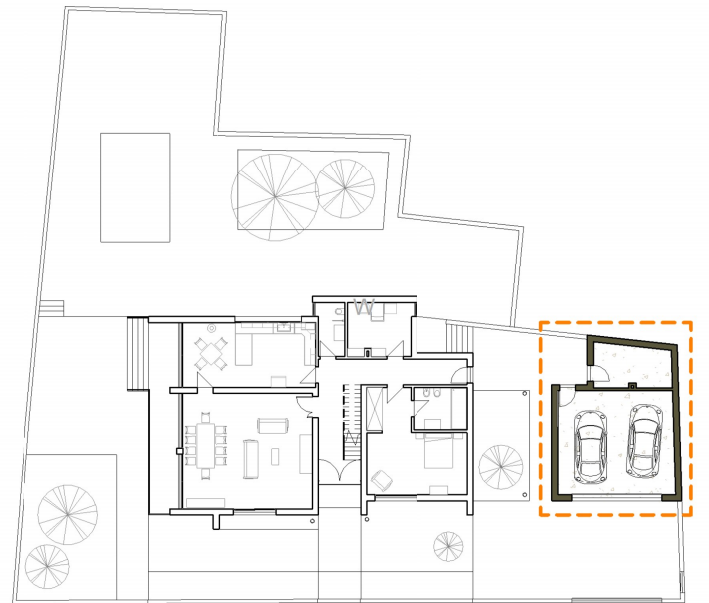


7 MONITO GARAJE
A202 1 : 300

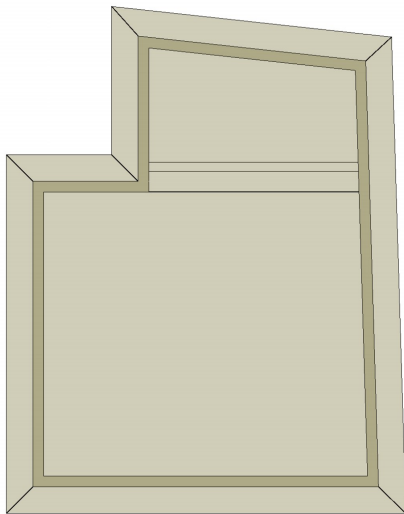

4 ESQ PL 02pc Garaie
A202 1 : 100

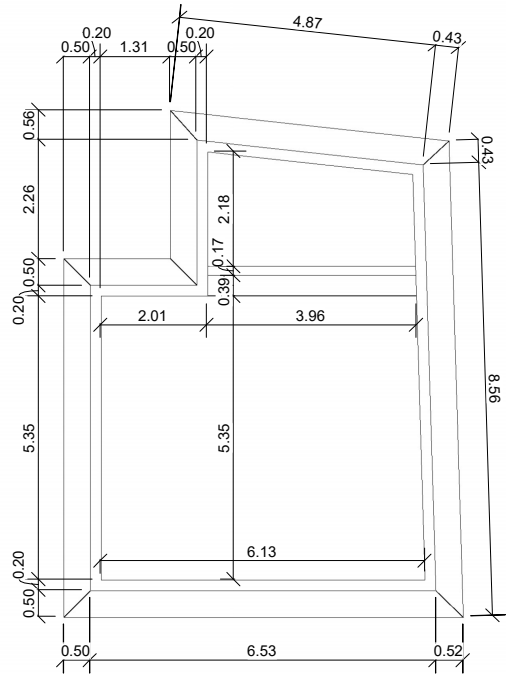

2 ESQ CT 02pc Garaie
A202 1 : 100

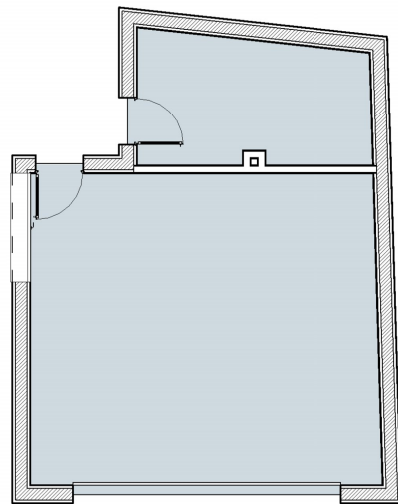

6 ESQ PAV 00pb Garaie
A202 1 : 100

Legenda Pavimentos


Hormigón pulido

Tabla de planificación de habitaciones Garaie + Vivienda			
Planta	Superficie útil	Perímetro	Volumen
00pb			
Baño	11.87 m²	19.98	28.48 m³
Cocina	27.49 m²	22.34	74.21 m³
Distribuidor	25.25 m²	30.64	71.29 m³
Dormitorio	26.37 m²	25.30	71.20 m³
Exterior pavimentado	223.40 m²	165.19	657.70 m³
Garaie	38.54 m²	24.87	86.71 m³
Lavandería	10.86 m²	14.24	26.06 m³
Salón-Comedor	47.73 m²	27.68	135.75 m³
Terreno	413.30 m²	183.84	1236.67 m³
Trastero	10.40 m²	14.21	23.41 m³
	835.21 m²	528.29	2411.49 m³
01p1			
Baño	14.52 m²	21.72	34.84 m³
Distribuidor	7.28 m²	13.06	19.65 m³
Dormitorio	38.57 m²	37.98	104.15 m³
Estudio	24.04 m²	27.68	64.90 m³
Terraza	34.74 m²	45.52	100.82 m³
	119.14 m²	145.96	324.35 m³
Total general	954.35 m²	674.25	2735.84 m³


Alumno:	Profesor:	Asignatura:	
Cabedo Fabra, Belén	Cerdán Castillo, Alberto	04. Revit Avanzado	
Nombre de plano:		Fecha de proyecto:	
Ejercicio de curso: Vivienda unifamiliar aislada		30/11/2024 10:07:25	
Nombre de plano:		Escala:	Nº de plano:
Plano definición Garaie. Plantas Distribución, Cotas y Esquemas		Como se indica	A202




3 **ALZ E Garaje**
A203 1 : 100

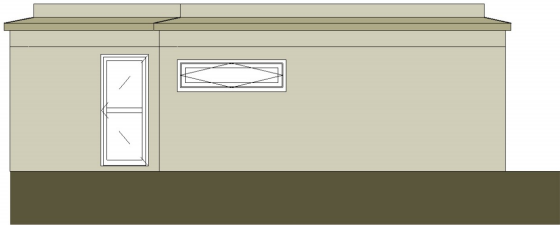


5 **ALZ O Garaje**
A203 1 : 100

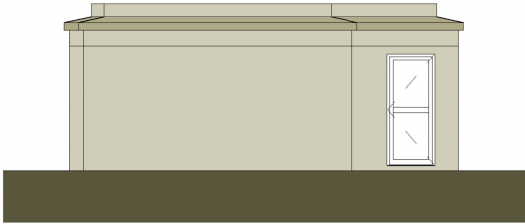

4 **ALZ N Garaje**
A203 1 : 100

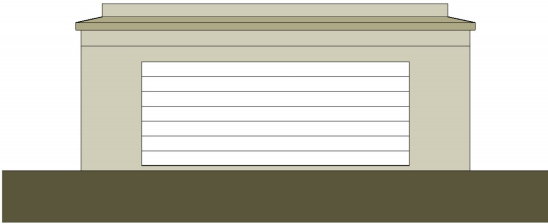


6 **ALZ S Garaje**
A203 1 : 100

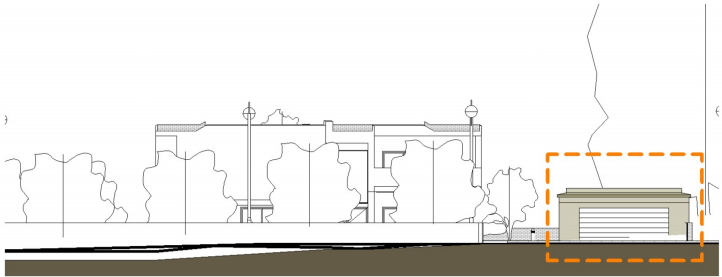

7 **MONITO ALZ Garaje**
A203 1 : 300



1 **SECC 1 Garaje**
A203 1 : 100

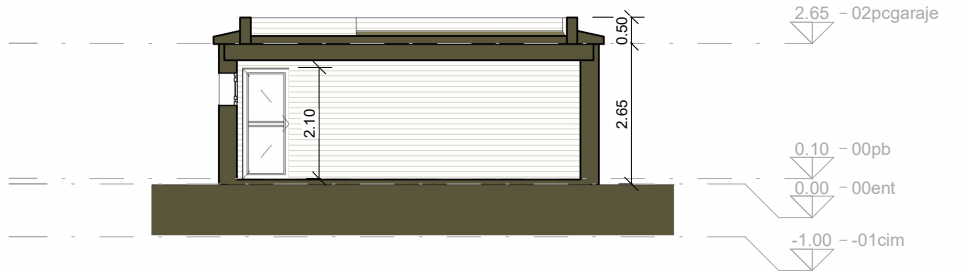


2 **SECC 2 Garaje**
A203 1 : 100

Tabla de planificación de muros Garaje + Vivienda		
Familia y tipo	Volumen	Área
Muro básico: Fachada monocapa con aislamiento exterior 34 cm	134.17 m³	397.08 m²
Muro básico: Fachada monocapa con aislamiento exterior borde forjado 10 cm	6.20 m³	63.51 m²
Muro básico: Ladrillo cara vista 20 cm	31.49 m³	157.52 m²
Muro básico: Ladrillo cara vista 24 cm	30.50 m³	127.20 m²
Muro básico: Ladrillo cerámico con trasdosados 34 cm	26.66 m³	78.40 m²
Muro básico: Monocapa con ladrillo cerámico 12,5 cm	0.41 m³	3.28 m²
Muro básico: Monocapa con ladrillo cerámico 20 cm	2.86 m³	14.31 m²
Muro básico: Partición de placa de yeso laminado 15cm	20.83 m³	138.88 m²
Muro básico: Por defecto - 20 cm	23.37 m³	116.96 m²
Total general	276.49 m³	1097.15 m²


Alumno:	Profesor:	Asignatura:	
Cabedo Fabra, Belén	Cerdán Castillo, Alberto	04. Revit Avanzado	
Nombre de plano:		Fecha de proyecto:	
Ejercicio de curso: Vivienda unifamiliar aislada		30/11/2024 10:07:28	
Nombre de plano:		Escala:	Nº de plano:
Plano definición Garaje. Alzados y Secciones		Como se indica	A203

ESTADO PROYECTADO

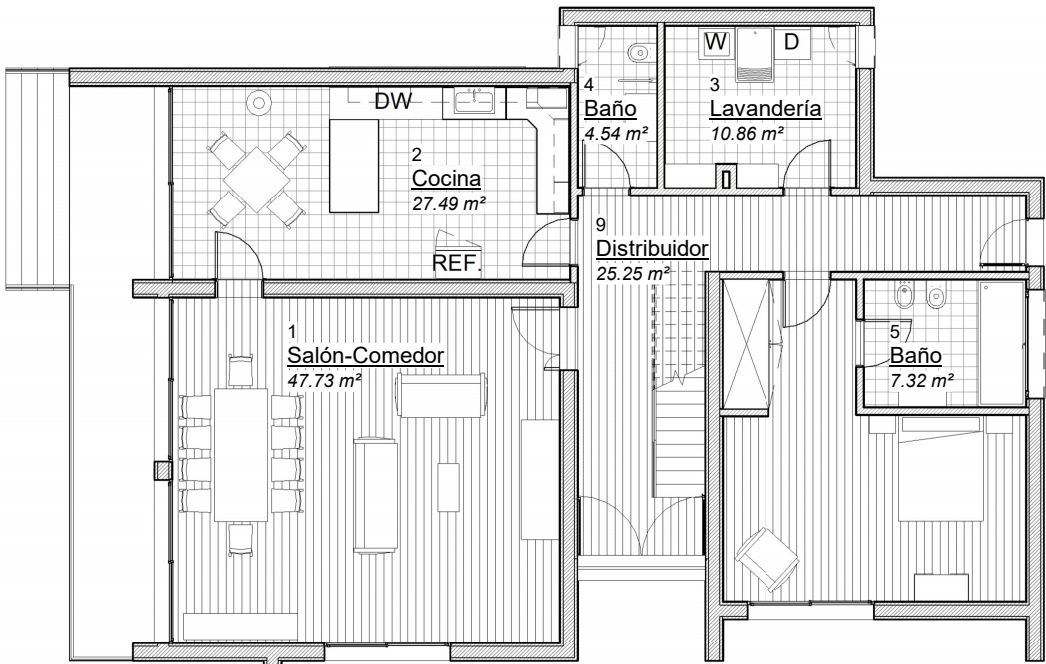

1 FASES 00pb 1 Proyectado
A204 1 : 100

ESTADO MODIFICADO

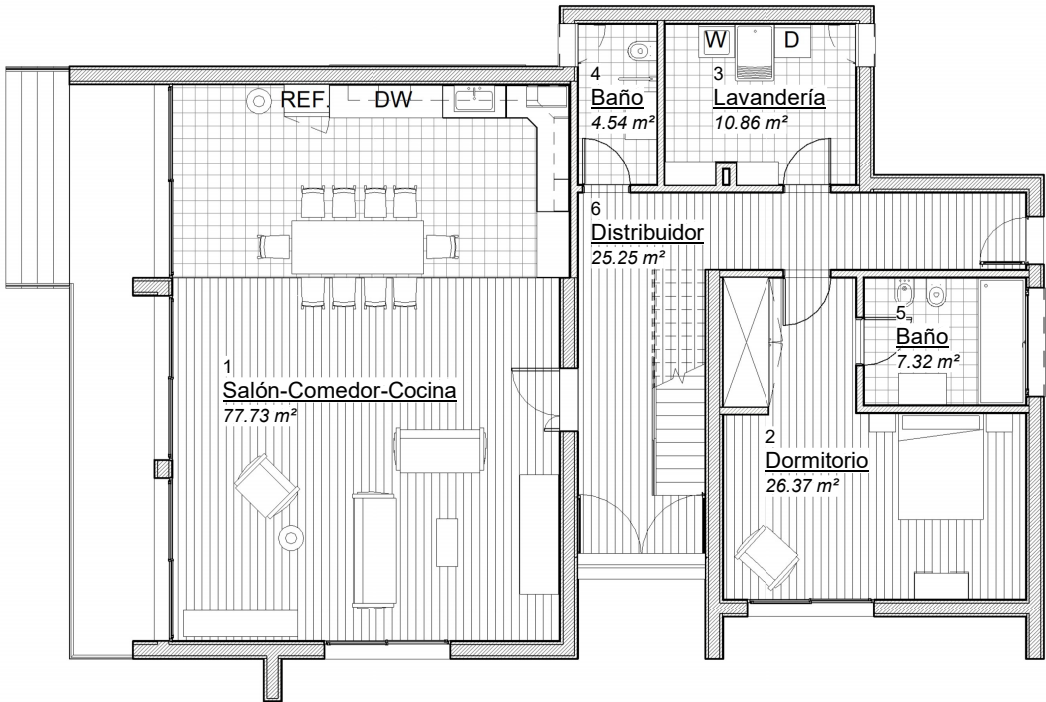

4 FASES 00pb 4 Modificado
A204 1 : 100

Tabla de planificación de habitaciones
Planta Baja Vivienda - Actual

Planta	Superficie útil
00pb	
Baño	11.87 m²
Cocina	27.49 m²
Distribuidor	25.25 m²
Dormitorio	26.37 m²
Lavandería	10.86 m²
Salón-Comedor	47.73 m²
Total general	149.56 m²

Tabla de planificación de habitaciones
Planta Baja Vivienda - Modificado


Planta	Superficie útil
00pb	
Baño	11.87 m²
Distribuidor	25.25 m²
Dormitorio	26.37 m²
Lavandería	10.86 m²
Salón-Comedor-Cocina	77.73 m²
Total general	152.08 m²

Tabla de planificación de muros a demoler		
Familia y tipo	Área	Volumen
Muro básico: Ladrillo cerámico con trasdosados 34 cm	19.79 m²	6.73 m³
Muro básico: Ladrillo cerámico con trasdosados 34 cm	2.36 m²	0.80 m³
	22.15 m²	7.53 m³


Tabla de planificación de muros a construir		
Familia y tipo	Área	Volumen
Muro básico: Ladrillo cerámico con trasdosados 34 cm	2.36 m²	0.80 m³
Muro básico: Partición de placa de yeso laminado 15cm	1.80 m²	0.27 m³
	4.16 m²	1.07 m³

Tabla de planificación elementos reutilizables	
Familia y tipo	nº
Credencia 1: 2200 x 700 x 734 mm	1
Mesa de café 1: 900 x 400 mm	1
Mesa: Abierto - 2500 x 1000 mm	1
Puerta de 2 hojas desigual: 1190 x 2000 mm	1
Refrigerador: 850 x 600mm	1
Silla - Madera (2): Modelo base	10
Sofá-Pensi: 1650 mm	1
Sofá-Pensi: 2134 mm	1

Tabla de planificación de suelos a construir		
Familia y tipo	Área	Volumen
Suelo: Laminado - 7 cm	2.18 m²	0.15 m³
	2.18 m²	0.15 m³

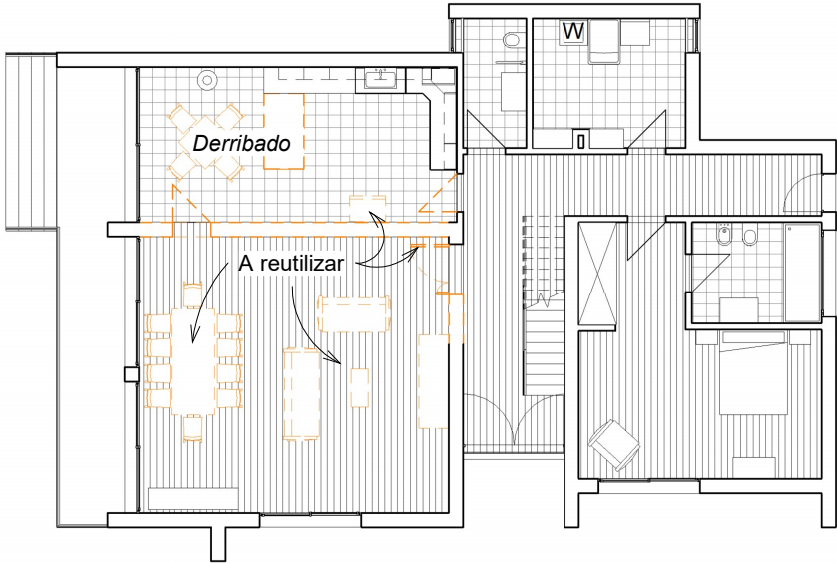


2 FASES 00pb 2 A derribar
A204 1 : 125

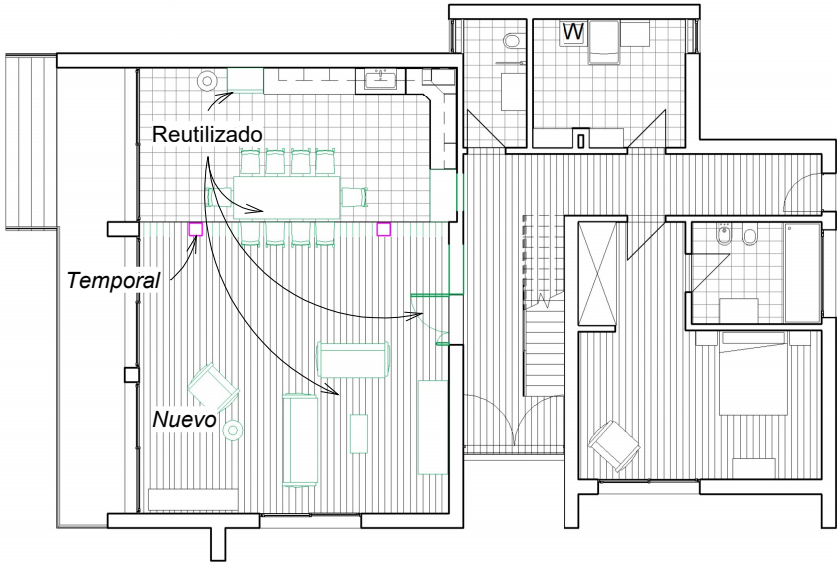

3 FASES 00pb 3 A construir
A204 1 : 125


Alumno:	Profesor:	Asignatura:	
Cabedo Fabra, Belén	Cerdán Castillo, Alberto	04. Revit Avanzado	
Nombre de plano:		Fecha de proyecto:	
Ejercicio de curso: Vivienda unifamiliar aislada		30/11/2024 10:07:31	
Nombre de plano:		Escala:	Nº de plano:
Estado Proyectado y Estado Modificado		Como se indica	A204

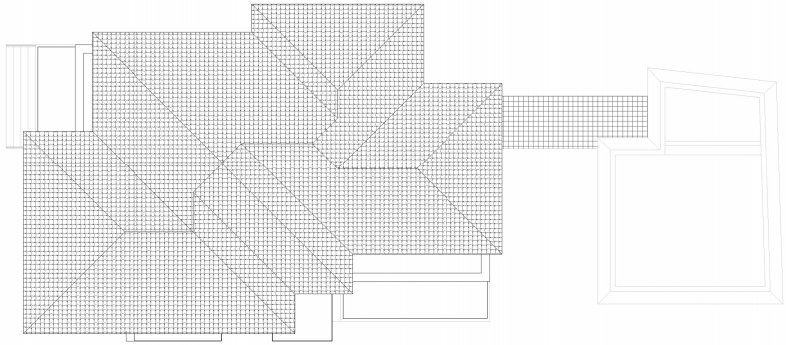

5 ESQ PL 03pc A todas aguas
A205 1 : 150




1 Sur A todas aguas
A205 1 : 150

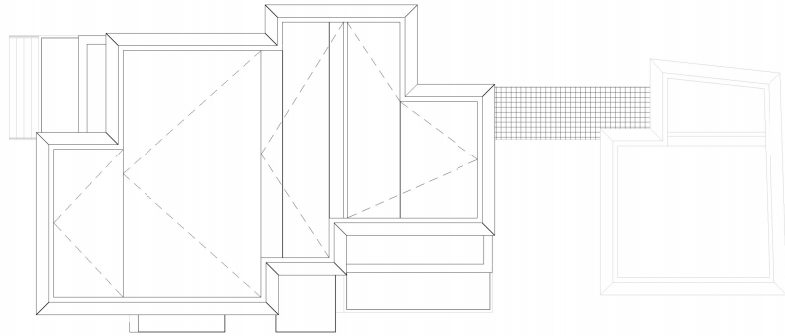

6 ESQ PL 03pc Plana
A205 1 : 150




2 Sur Plana
A205 1 : 150

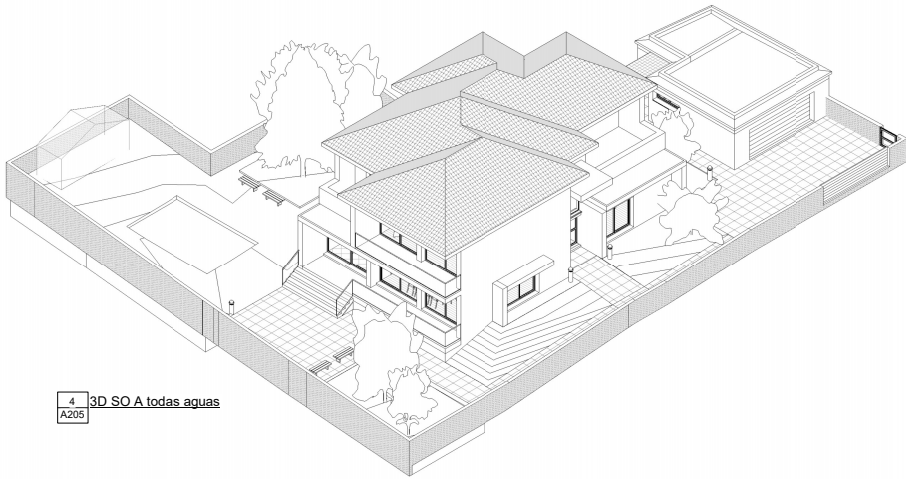

4 3D SO A todas aguas
A205

Tabla de planificación de cubierta Vivienda A todas aguas			
Familia y tipo		Volumen	Área
03pc			
Cubierta básica: Teja sobre rastroles - 20 cm		56.55 m³	287.96 m²
		56.55 m³	287.96 m²

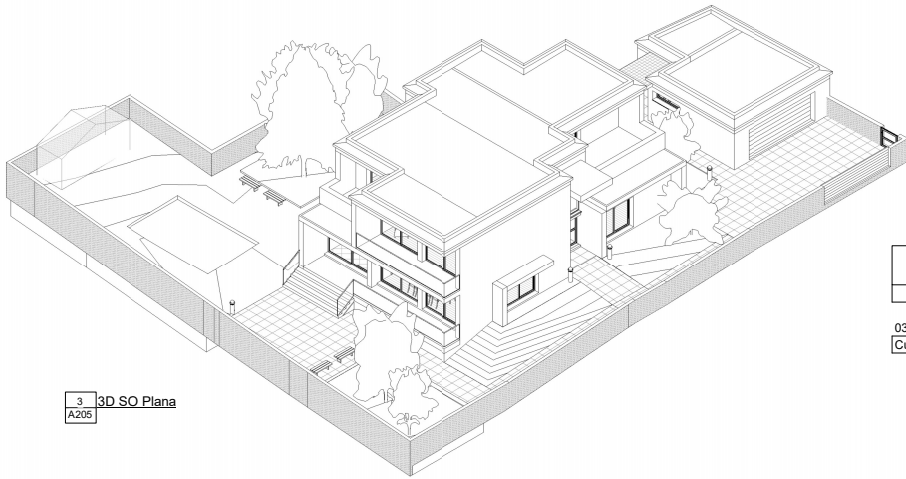


3 3D SO Plana
A205


Tabla de planificación de cubierta Vivienda Plana		
Familia y tipo		Área
03pc		
Cubierta básica: Mortero nivelante - 25 cm		23.65 m²
		166.72 m²

Tabla de planificación de muros A todas aguas 1 hab		
Familia y tipo		Área
Muro básico: Fachada monocapa con aislamiento exterior 34 cm		
		134.17 m²
Muro básico: Fachada monocapa con aislamiento exterior borde forjado 10 cm		
		6.20 m²
Muro básico: Ladrillo cara vista 20 cm		
		30.28 m²
Muro básico: Ladrillo cara vista 24 cm		
		24.81 m²
Muro básico: Ladrillo cerámico con trasdosados 34 cm		
		26.66 m²
Muro básico: Monocapa con ladrillo cerámico 12.5 cm		
		0.41 m²
Muro básico: Monocapa con ladrillo cerámico 20 cm		
		2.86 m²
Muro básico: Partición de placa de yeso laminado 15cm		
		20.83 m²
Muro básico: Por defecto - 20 cm		
		23.37 m²
Total general		269.59 m²

Tabla de planificación de muros A todas aguas 2 hab		
Familia y tipo		Área
Muro básico: Fachada monocapa con aislamiento exterior 34 cm		
		134.17 m²
Muro básico: Fachada monocapa con aislamiento exterior borde forjado 10 cm		
		6.20 m²
Muro básico: Ladrillo cara vista 20 cm		
		30.28 m²
Muro básico: Ladrillo cara vista 24 cm		
		24.81 m²
Muro básico: Ladrillo cerámico con trasdosados 34 cm		
		26.66 m²
Muro básico: Monocapa con ladrillo cerámico 12.5 cm		
		0.41 m²
Muro básico: Monocapa con ladrillo cerámico 20 cm		
		2.86 m²
Muro básico: Partición de placa de yeso laminado 15cm		
		21.73 m²
Muro básico: Por defecto - 20 cm		
		23.37 m²
Total general		270.49 m²

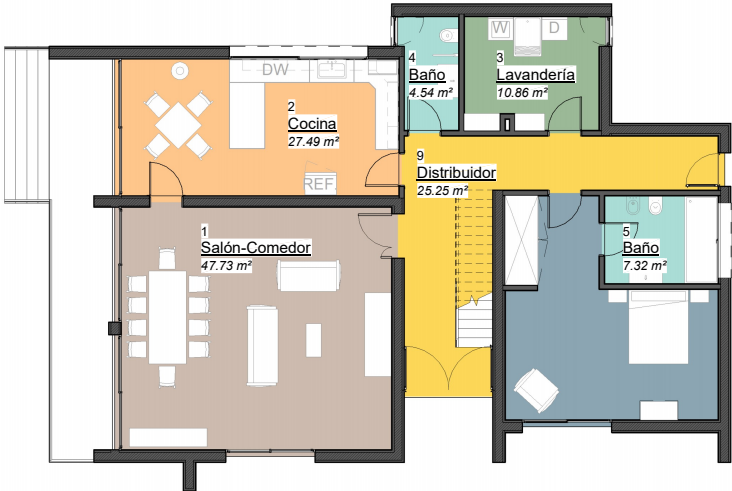

7 ESQ PL 00pb Lavandería
A205 1 : 100

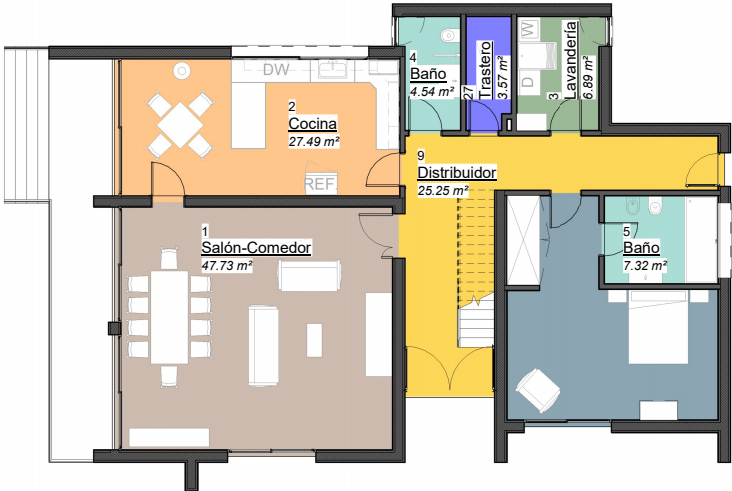


8 ESQ PL 00pb Trastero + Lavandería
A205 1 : 100

Tabla de planificación de muros Plana 1 hab		
Familia y tipo		Área
Muro básico: Fachada monocapa con aislamiento exterior 34 cm		
		134.17 m²
Muro básico: Fachada monocapa con aislamiento exterior borde forjado 10 cm		
		4.46 m²
Muro básico: Ladrillo cara vista 20 cm		
		30.28 m²
Muro básico: Ladrillo cara vista 24 cm		
		24.81 m²
Muro básico: Ladrillo cerámico con trasdosados 34 cm		
		26.66 m²
Muro básico: Monocapa con ladrillo cerámico 12.5 cm		
		0.41 m²
Muro básico: Monocapa con ladrillo cerámico 20 cm		
		8.61 m²
Muro básico: Partición de placa de yeso laminado 15cm		
		20.83 m²
Muro básico: Por defecto - 20 cm		
		23.37 m²
Total general		273.59 m²

Tabla de planificación de muros Plana 2 hab		
Familia y tipo		Área
Muro básico: Fachada monocapa con aislamiento exterior 34 cm		
		134.17 m²
Muro básico: Fachada monocapa con aislamiento exterior borde forjado 10 cm		
		4.46 m²
Muro básico: Ladrillo cara vista 20 cm		
		30.28 m²
Muro básico: Ladrillo cara vista 24 cm		
		24.81 m²
Muro básico: Ladrillo cerámico con trasdosados 34 cm		
		26.66 m²
Muro básico: Monocapa con ladrillo cerámico 12.5 cm		
		0.41 m²
Muro básico: Monocapa con ladrillo cerámico 20 cm		
		8.61 m²
Muro básico: Partición de placa de yeso laminado 15cm		
		21.73 m²
Muro básico: Por defecto - 20 cm		
		23.37 m²
Total general		274.49 m²

Alumno:	Profesor:	Asignatura:	
Cabedo Fabra, Belén	Cerdán Castillo, Alberto	04. Revit Avanzado	
Nombre de plano:		Fecha de proyecto:	
Ejercicio de curso: Vivienda unifamiliar aislada		30/11/2024 10:07:38	
Nombre de plano:		Escala:	Nº de plano:
Opciones de diseño		Como se indica	A205

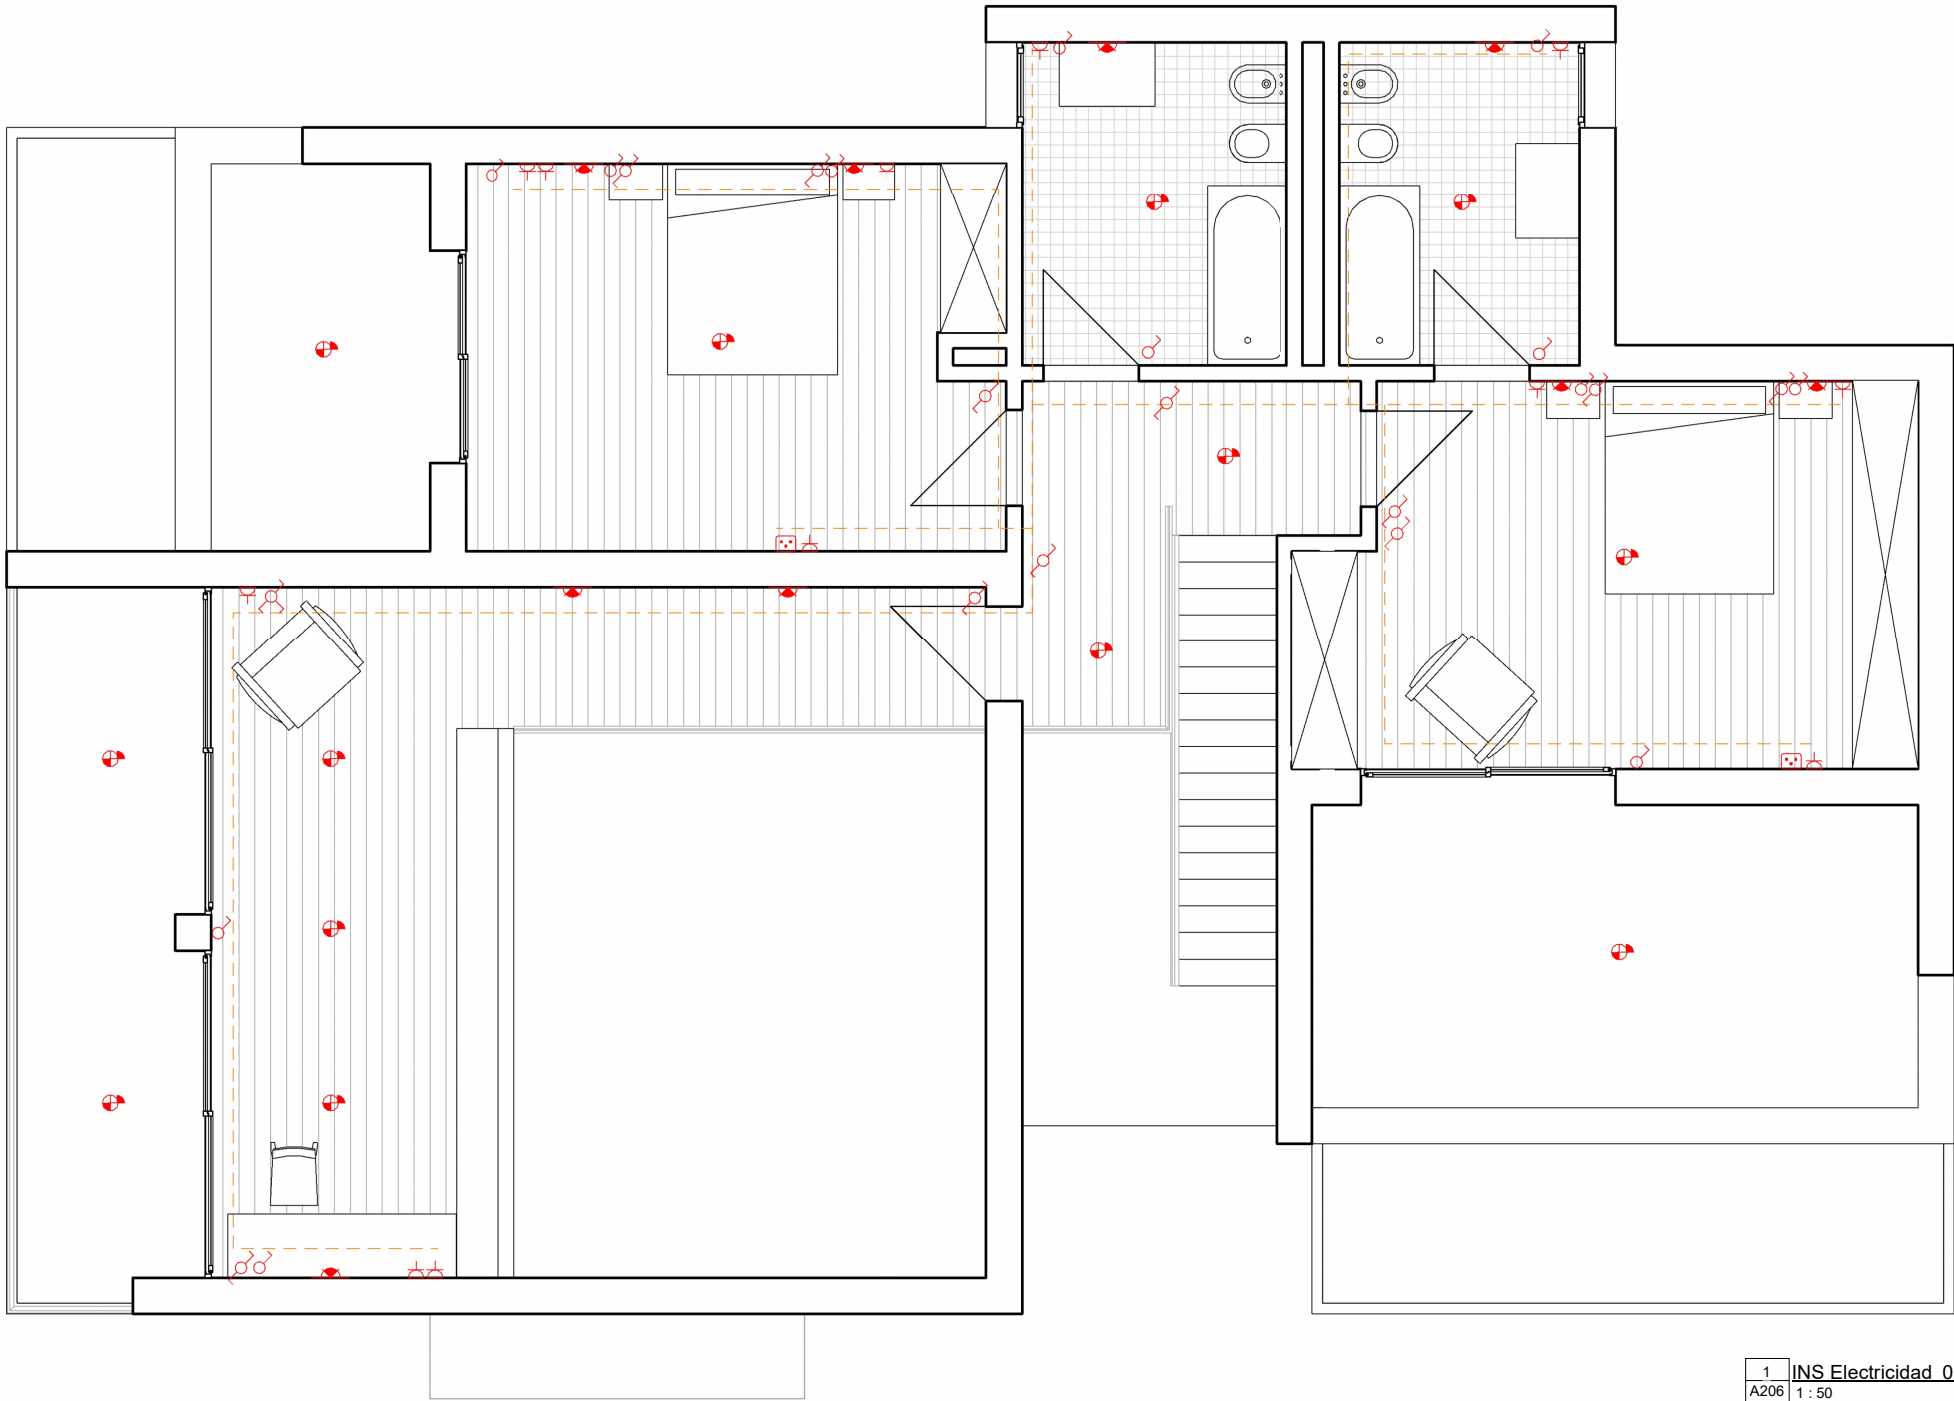


LEYENDA ELECTRICIDAD Y TELECOMUNICACIONES	
	Punto de luz en techo
	Punto de luz sobre pared
	Interruptor simple
	Interruptor conmutado
	Interruptor cruzamiento
	Enchufe de 16A con toma tierra
	Registro Universal para toma TV
	Instalación Interior

Alumno:	Profesor:	Asignatura:	
Cabedo Fabra, Belén	Cerdán Castillo, Alberto	04. Revit Avanzado	
Nombre de plano:		Fecha de proyecto:	
Ejercicio de curso: Vivienda unifamiliar aislada		30/11/2024 10:07:40	
Nombre de plano:		Escala:	Nº de plano:
Interoperabilidad Planta Primera		1 : 50	A206



3 ESQ Topografía Proyectada
A207

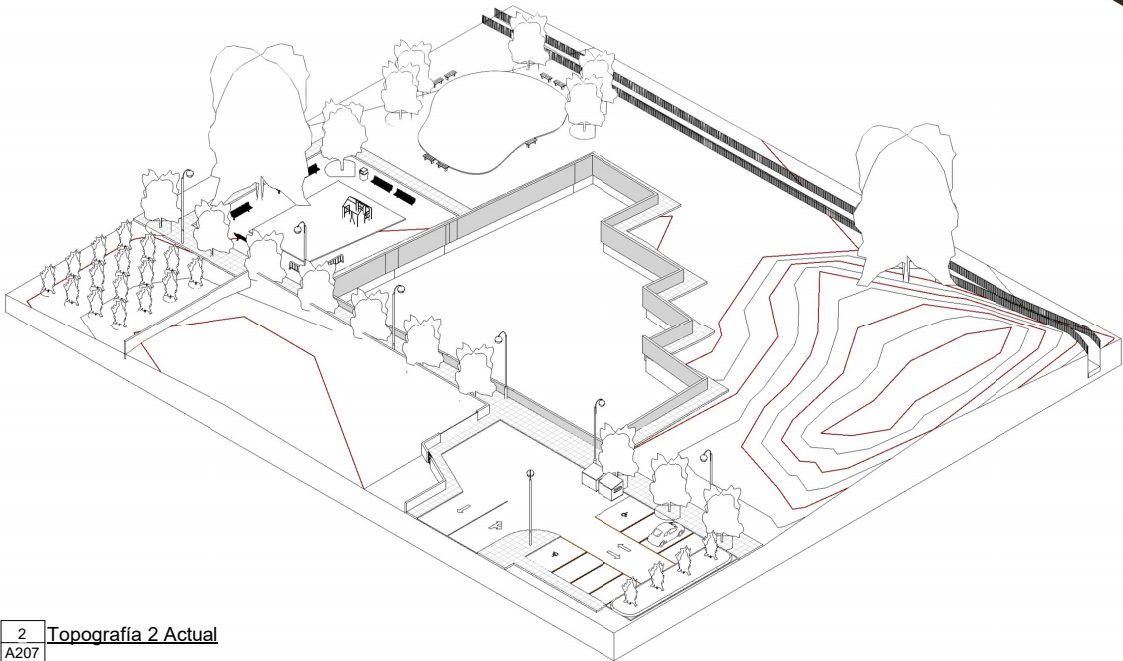


2 Topografía 2 Actual
A207



1 Topografía 1 Existente
A207

Tabla de planificación de sólidos topográficos						
Nombre	Fase de creación	Fase de derribo	Área	Corte	Relleno	Corte/relleno neto
Estado Actual						
Acequia	Estado Actual	Ninguno	129.14 m²	15722.24 m³	0.00 m³	-15722.24 m³
Aparcamiento	Estado Actual	Ninguno	429.55 m²			
Arenero	Estado Actual	Ninguno	99.32 m²			
Lámina de agua	Estado Actual	Ninguno	167.58 m²			
Pavimento Acera	Estado Actual	Ninguno	494.69 m²			
Pavimento Acera	Estado Actual	Ninguno	39.47 m²			
Terreno Exterior	Estado Actual	Ninguno	4602.17 m²	2272.20 m³	159.89 m³	-2112.31 m³
			5961.91 m²	17994.44 m³	159.89 m³	-17834.55 m³
Estado Proyectado						
Césped Parcela Este	Estado Proyectado	Ninguno	19.87 m²			
Césped Parcela Norte	Estado Proyectado	Ninguno	293.60 m²	15.44 m³	58.72 m³	43.28 m³
Césped Parcela Oeste	Estado Proyectado	Ninguno	44.61 m²			
Césped Parcela Sur Dcha	Estado Proyectado	Ninguno	25.11 m²			
Césped Parcela Sur Izq	Estado Proyectado	Ninguno	31.18 m²			
Piscina	Estado Proyectado	Ninguno	24.18 m²	508.57 m³	0.00 m³	-508.57 m³
Tierra árboles	Estado Proyectado	Ninguno	37.83 m²			
			476.39 m²	524.01 m³	58.72 m³	-465.29 m³
Existente						
Superficie Comparación Terreno Exterior	Existente	Existente	5563.00 m²			
			5563.00 m²	0.00 m³	0.00 m³	0.00 m³
Total general			12001.30 m²	18518.45 m³	218.61 m³	-18299.84 m³


Alumno:	Profesor:	Asignatura:
Cabedo Fabra, Belén	Cerdán Castillo, Alberto	04. Revit Avanzado
Nombre de plano:		Fecha de proyecto:
Ejercicio de curso: Vivienda unifamiliar aislada		30/11/2024 10:08:09
Nombre de plano:		Escala:
Emplazamiento Vistas isométricas		Nº de plano:
		A207

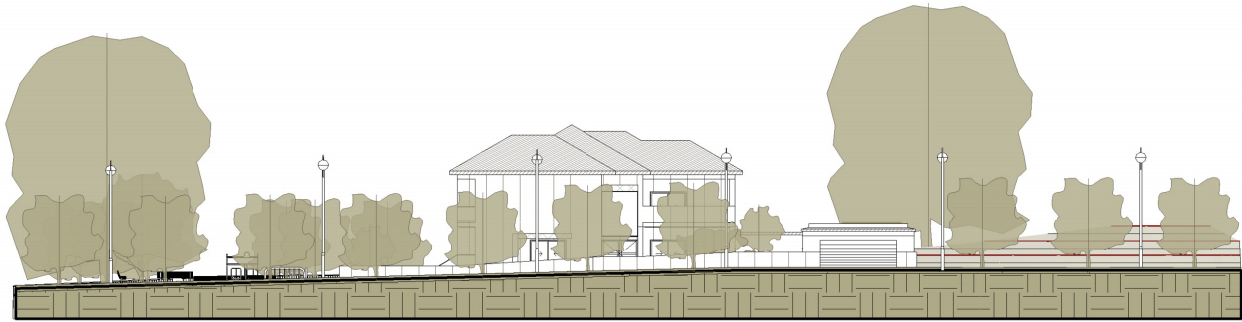

5 SECC Emplazamiento Sur
A208 1 : 350




4 SECC Emplazamiento Oeste
A208 1 : 350

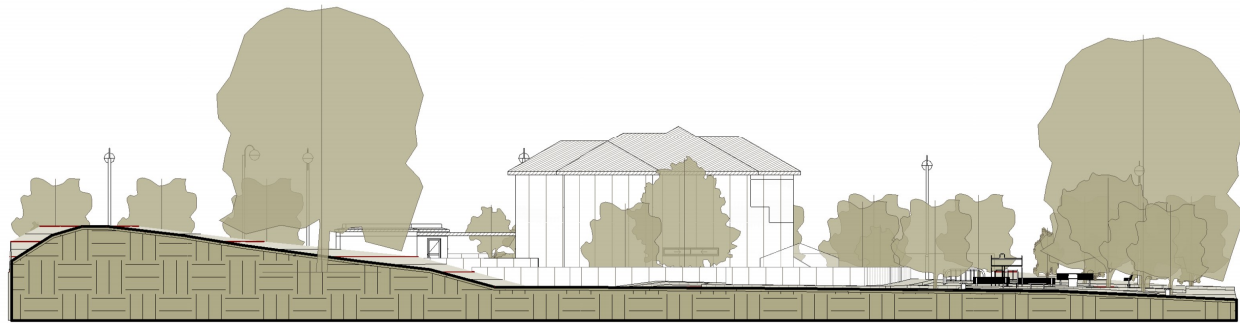

3 SECC Emplazamiento Norte
A208 1 : 350




2 SECC Emplazamiento Este
A208 1 : 350

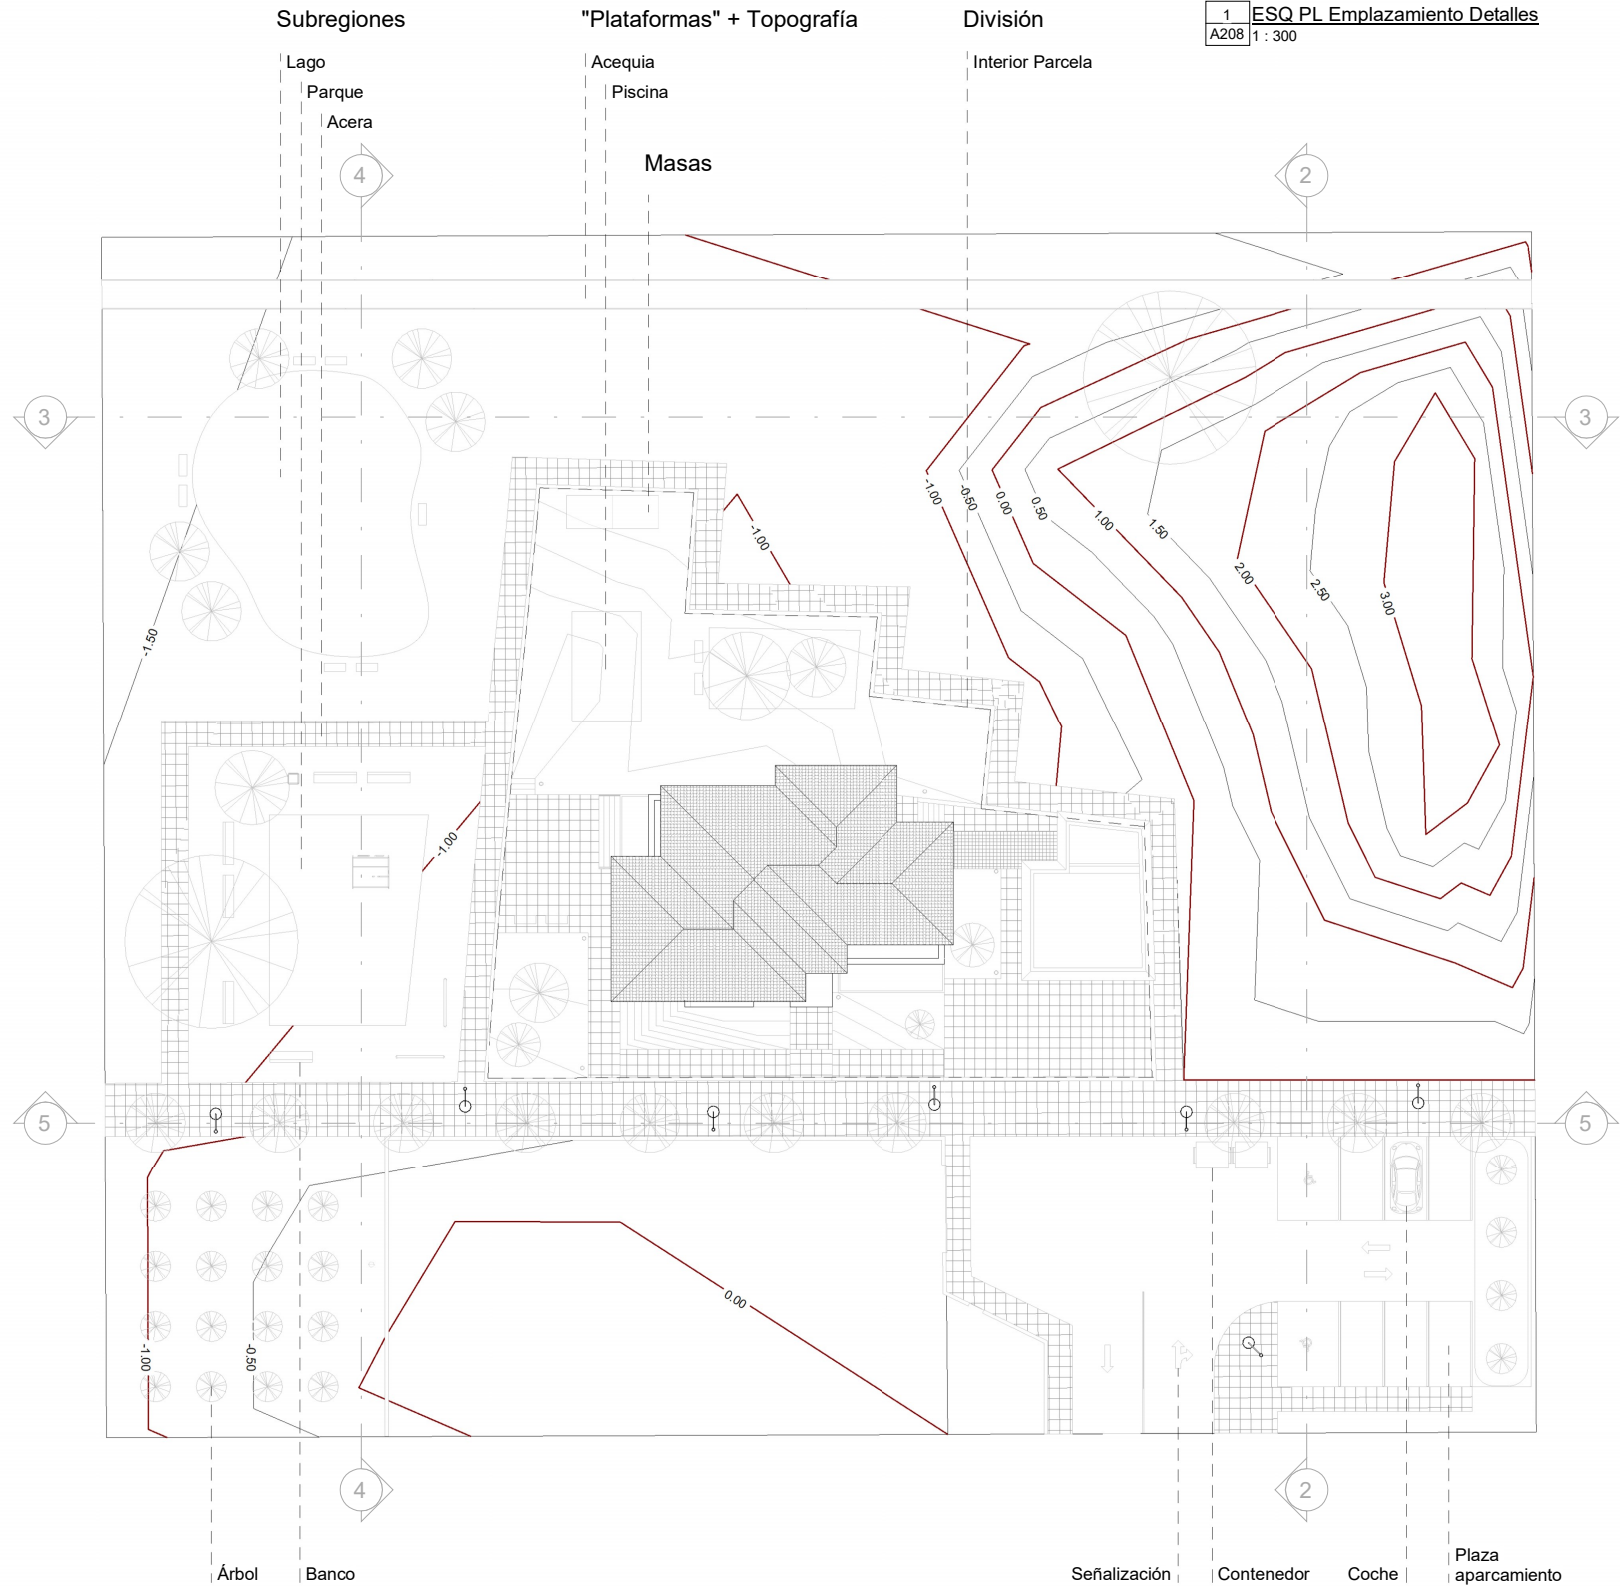


Componentes de Emplazamiento

Alumno:	Profesor:	Asignatura:	
Cabedo Fabra, Belén	Cerdán Castillo, Alberto	04. Revit Avanzado	
Nombre de plano:		Fecha de proyecto:	
Ejercicio de curso: Vivienda unifamiliar aislada		30/11/2024 10:08:20	
Nombre de plano:		Escala:	Nº de plano:
Emplazamiento Planta y Secciones		Como se indica	A208

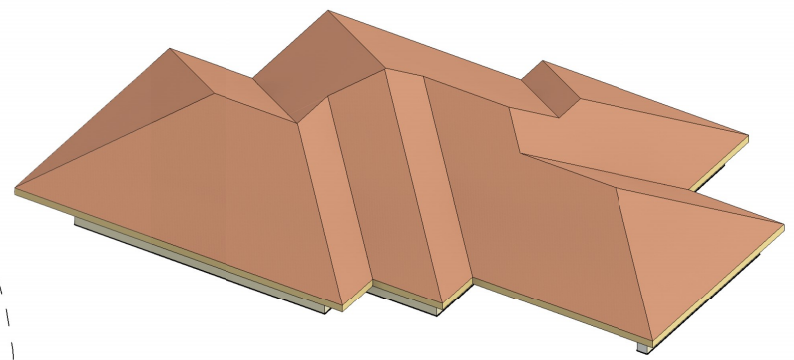

3 ESQ Materiales 03pc
A209

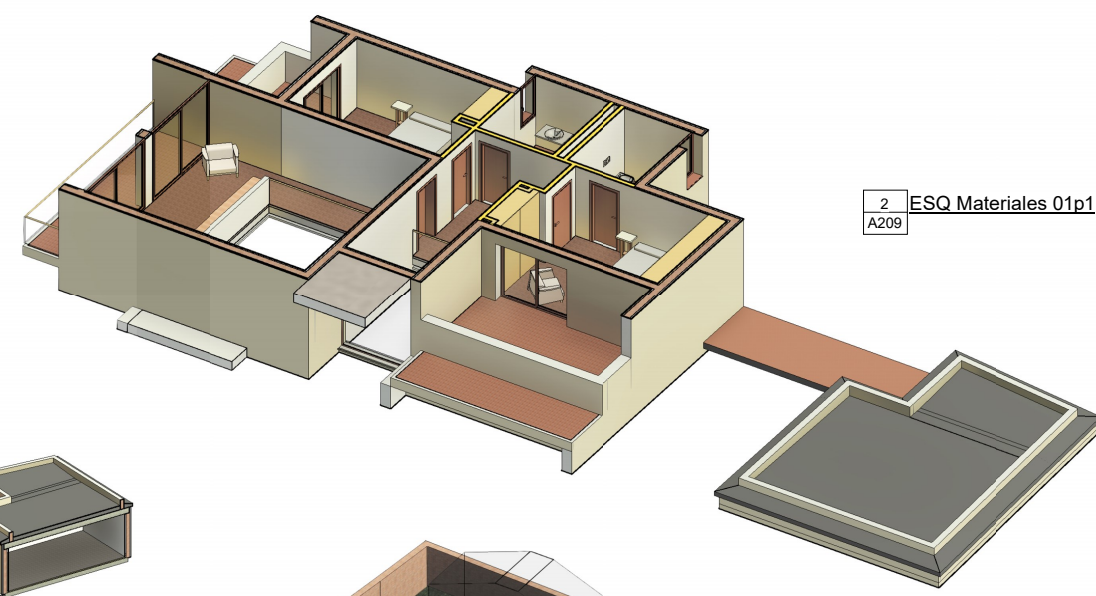

2 ESQ Materiales 01p1
A209



1 ESQ Materiales 00pb
A209

Tabla de planificación de muros materiales			
Subproyecto		Volumen	Área
Muro básico: Fachada monocapa con aislamiento exterior 34 cm			
Exterior		114.81 m³	338.55 m²
Vínculos		19.36 m³	58.53 m²
Muro básico: Fachada monocapa con aislamiento exterior borde forjado 10 cm			
Exterior		5.24 m³	53.85 m²
Vínculos		0.97 m³	9.67 m²
Muro básico: Ladrillo cara vista 20 cm			
Entomo		31.49 m³	157.52 m²
Muro básico: Ladrillo cara vista 24 cm			
Entomo		30.50 m³	127.20 m²
Muro básico: Ladrillo cerámico con trasdosados 34 cm			
Exterior		0.68 m³	1.99 m²
Interior		25.98 m³	76.41 m²
Muro básico: Monocapa con ladrillo cerámico 12,5 cm			
Entomo		0.41 m³	3.28 m²
Muro básico: Monocapa con ladrillo cerámico 20 cm			
Vínculos		2.86 m³	14.31 m²
Muro básico: Partición de placa de yeso laminado 15cm			
Interior		19.09 m³	127.27 m²
Vínculos		1.74 m³	11.61 m²
Total general		253.12 m³	980.19 m²

Tabla de planificación de suelos materiales				
Familia y tipo		Subproyecto	Área	Volumen
00ent				
Suelo: Con baldosa piedra exterior - 30 cm		Entomo	201.88 m²	60.56 m³
Suelo: Con azulejo - 30		Exterior	18.12 m²	5.80 m³
			220.00 m²	66.36 m³
00pb				
Suelo: Con pavimento flotante - 30 cm		Exterior	2.83 m²	0.85 m³
Suelo: Forjado - 23 cm		Interior	170.09 m²	39.12 m³
Suelo: Gres zonas húmedas - 7 cm		Interior	50.50 m²	3.53 m³
Suelo: Laminado - 7 cm		Interior	101.34 m²	7.09 m³
Suelo: Hormigón pulido - 30 cm		Vínculos	55.24 m²	16.57 m³
			380.01 m²	67.17 m³
01p1				
Suelo: Con azulejo - 30		Exterior	59.86 m²	19.16 m³
Suelo: Con pavimento flotante - 40 cm		Exterior	5.76 m²	2.30 m³
Suelo: Forjado - 23 cm		Interior	96.07 m²	22.10 m³
Suelo: Gres zonas húmedas - 7 cm		Interior	14.52 m²	1.02 m³
Suelo: Laminado - 7 cm		Interior	71.14 m²	4.98 m³
			247.35 m²	49.55 m³
02pcgaraje				
Suelo: Hormigón - 30 cm		Vínculos	57.14 m²	17.14 m³
			57.14 m²	17.14 m³
03pc				
Suelo: Hormigón - 30 cm		Exterior	165.18 m²	49.55 m³
			165.18 m²	49.55 m³
Total general			1069.67 m²	249.78 m³

Tabla de planificación de techos materiales			
Familia y tipo		Área	Perímetro
00pb			
Techo compuesto: Falso techo continuo de placa de yeso laminado		116.20 m²	133.08
		116.20 m²	133.08
01p1			
Techo compuesto: Falso techo continuo de placa de yeso laminado		118.90 m²	107.68
		118.90 m²	107.68
Total general		235.10 m²	240.76

Tabla de planificación de cubiertas Materiales		
Familia y tipo		Área
02pc		
Cubierta básica: Acabado cerámico - 20 cm		2.62 m²
		2.62 m²
02pcgaraje		
Cubierta básica: Mortero nivelante - 25 cm		11.33 m²
		11.33 m²
03pc		
Cubierta básica: Teja sobre rastroles - 20 cm		56.55 m²
		56.55 m²
Total general		70.50 m²

Alumno:	Profesor:	Asignatura:
Cabedo Fabra, Belén	Cerdán Castillo, Alberto	04. Revit Avanzado
Nombre de plano:		Fecha de proyecto:
Ejercicio de curso: Vivienda unifamiliar aislada		30/11/2024 10:08:42
Nombre de plano:		Escala:
Estructura Compuesta		Nº de plano:
		A209